


| | | |
|--------------|----------------|---------------|
| Инв. № подл. | Подпись и дата | Взамен инв. № |
| | | |


| | | | | | | | | | |
|---|---|---|---|---|---|---|---|---|----|
| 1 | 2 | 3 | 4 | 5 | 6 | 7 | 8 | 9 | 10 |
|---|---|---|---|---|---|---|---|---|----|

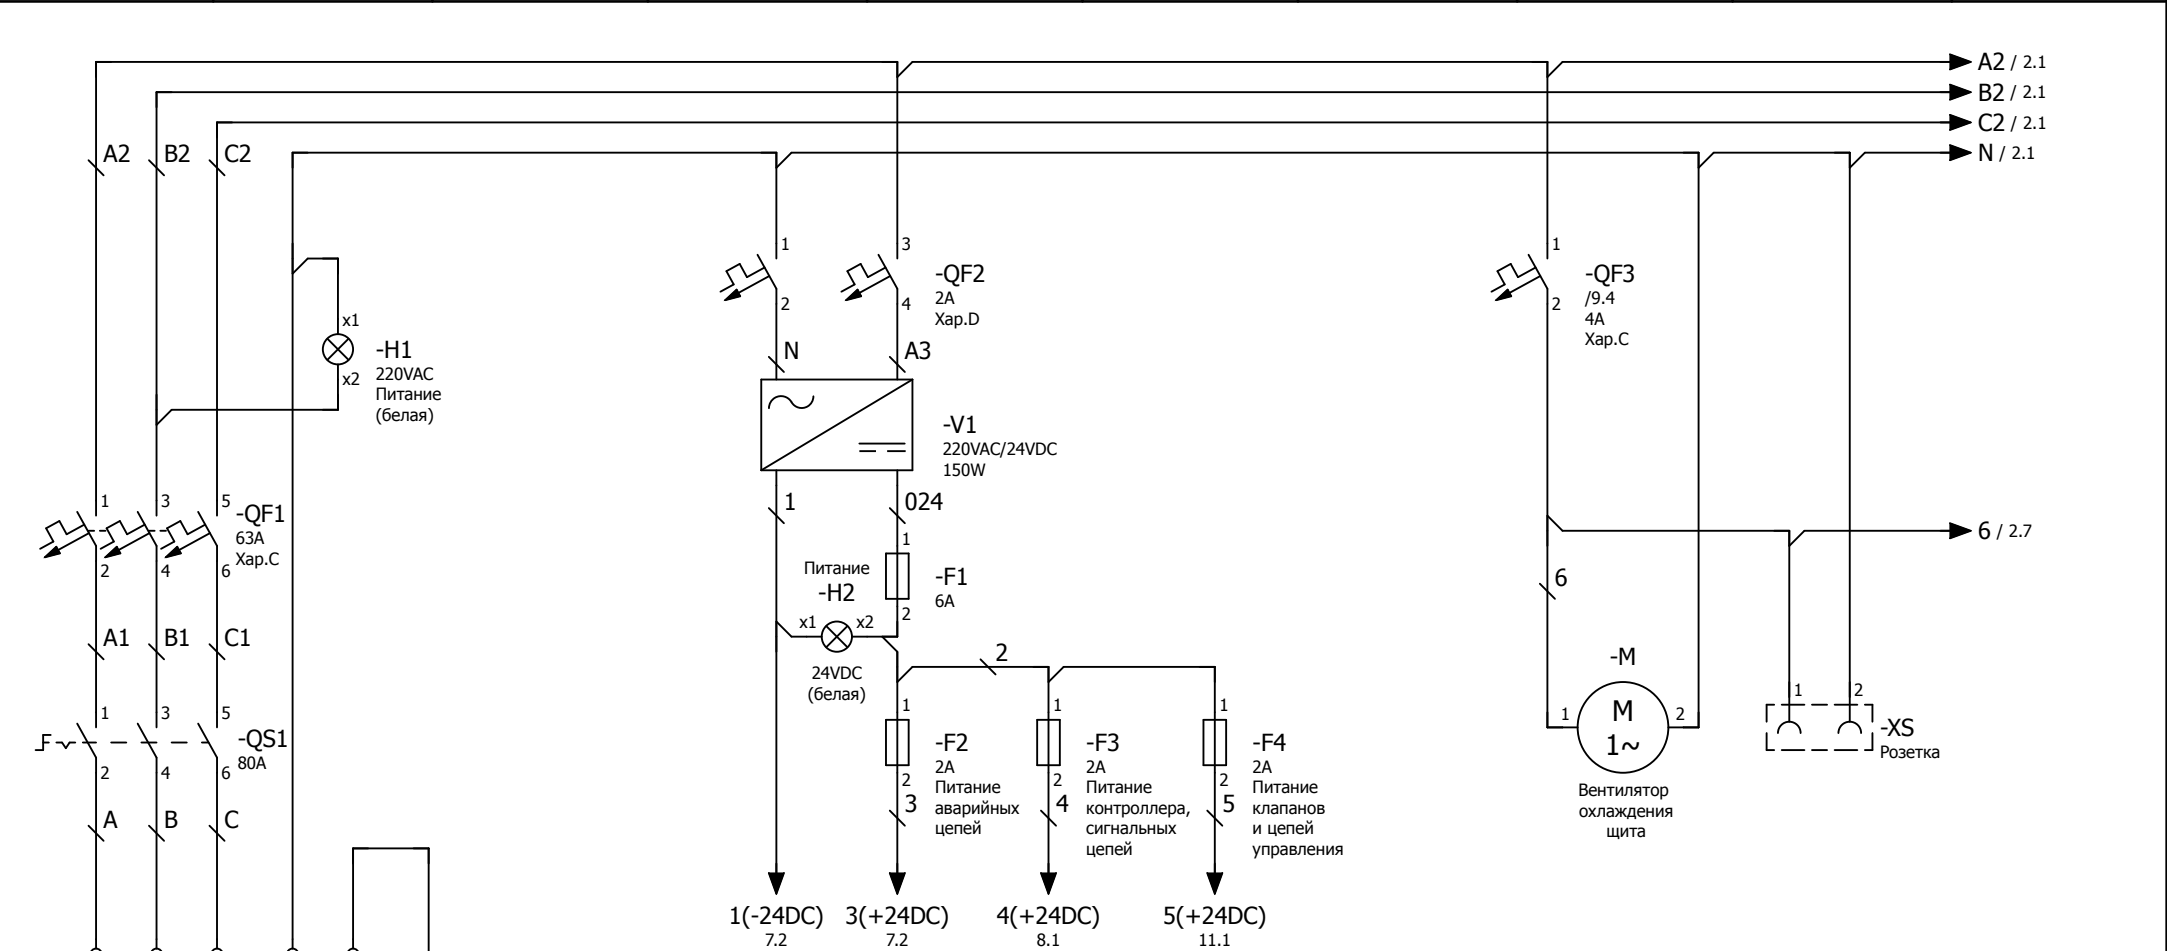

| | | | | | | | | | |
|-------------|---------|------|--------|-------|------|--------------------------------|--|------|--------|
| | | | | | | Сушильный туннель 22ТЛ21(2021) | | | |
| | | | | | | | | | |
| | | | | | | | | | |
| Изм. | Кол.уч. | Лист | № Док. | Подп. | Дата | | | | |
| | | | | | | Стадия | | Лист | Листов |
| Разработал | | | | | | | | 1 | |
| Проверил | | | | | | | | | |
| Нач. отдела | | | | | | | | | |
| Н.Контр. | | | | | | | | | |

| | | |
|--------------|----------------|---------------|
| Инв. № подл. | Подпись и дата | Взамен инв. № |
| | | |


| | | | | | | | | | |
|---|---|---|---|---|---|---|---|---|----|
| 1 | 2 | 3 | 4 | 5 | 6 | 7 | 8 | 9 | 10 |
|---|---|---|---|---|---|---|---|---|----|

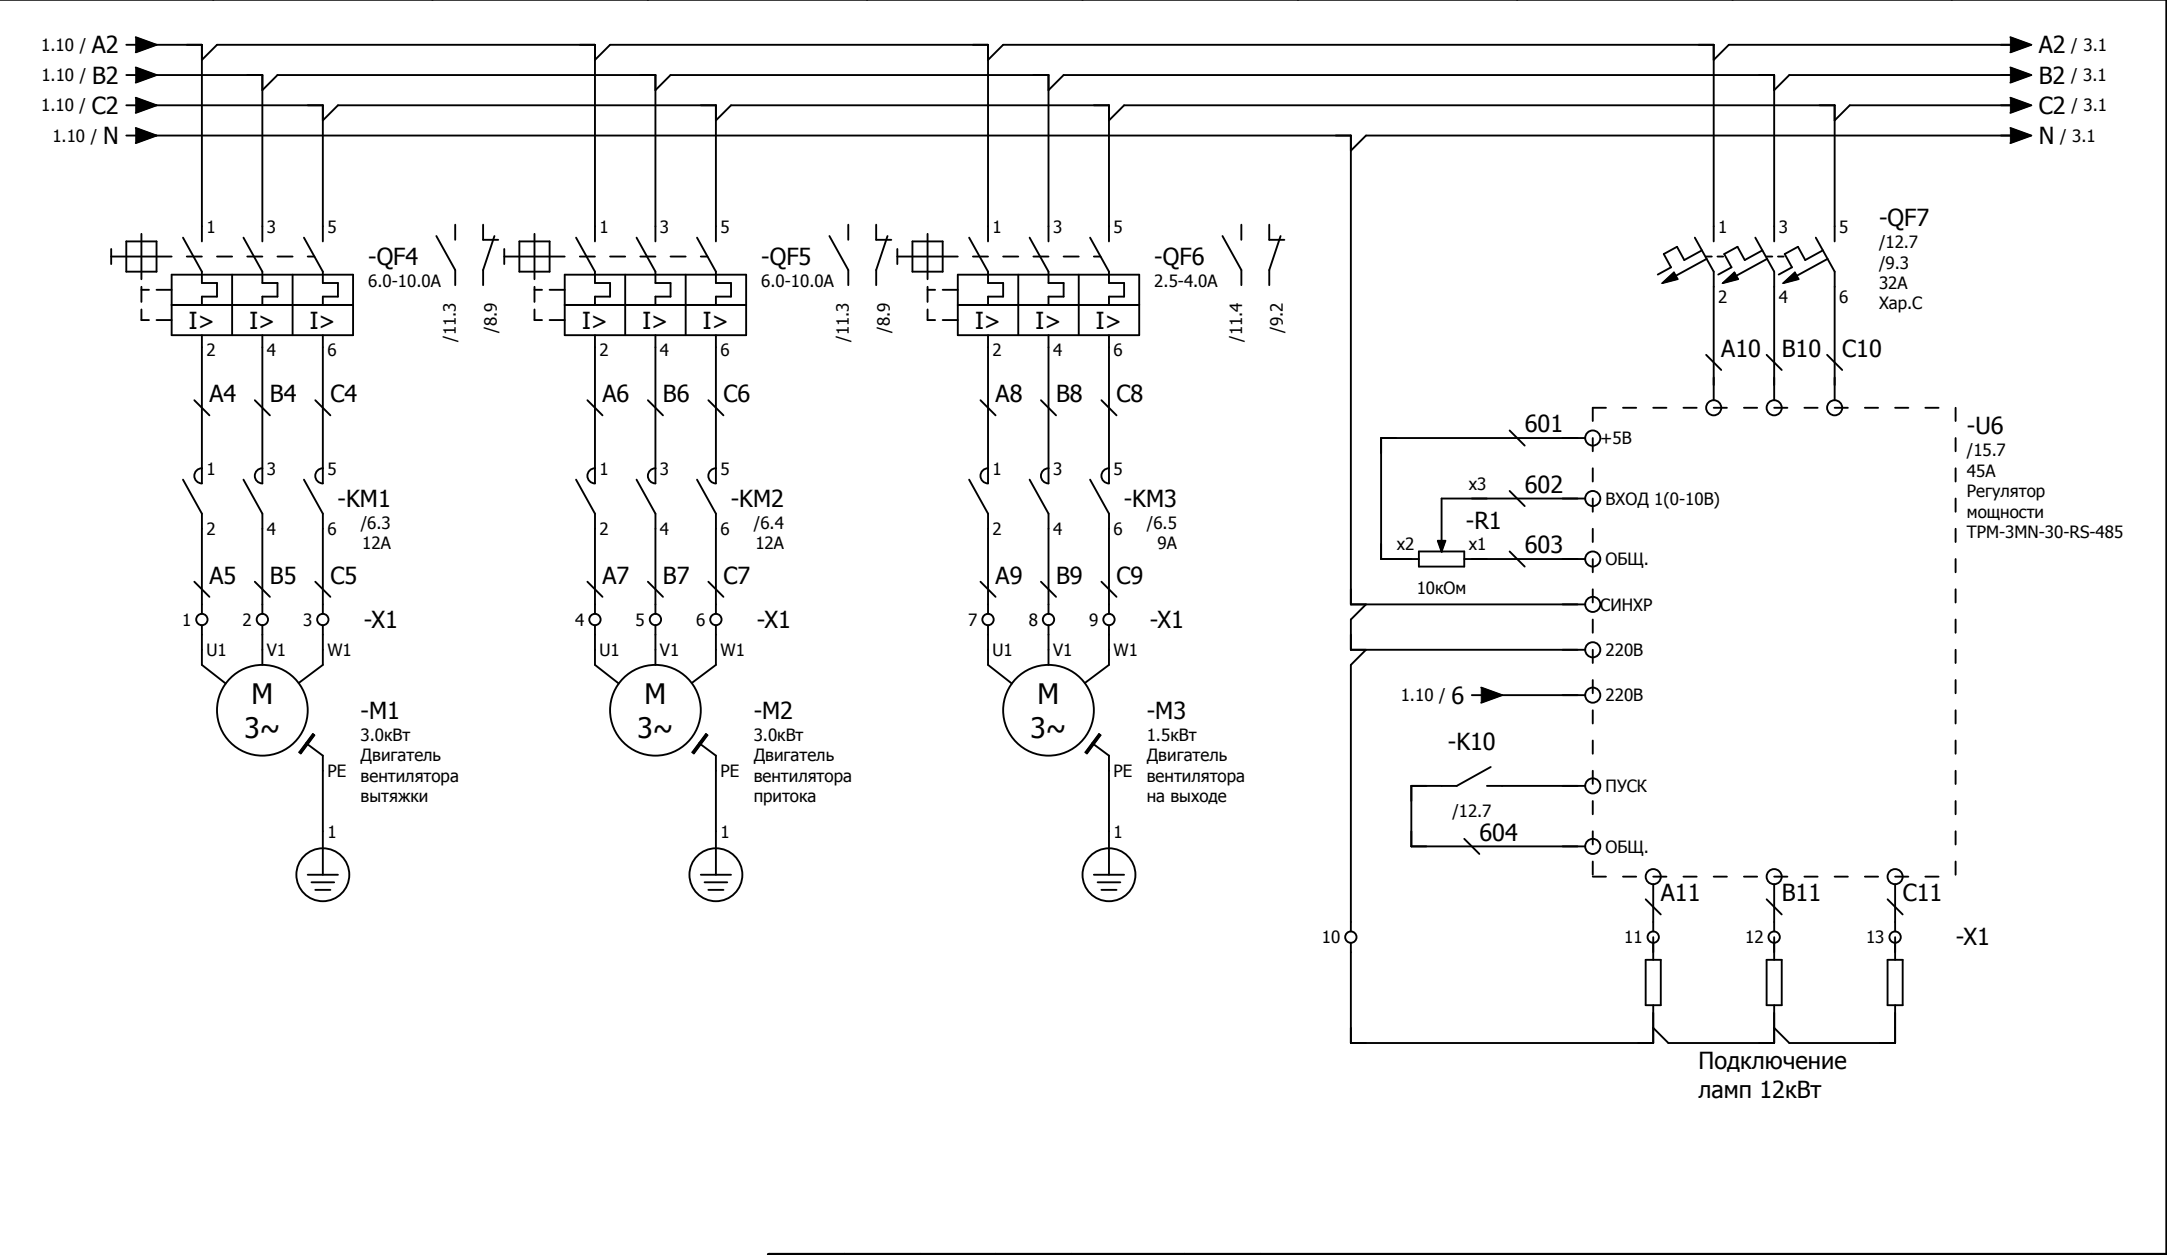

| | | | | | |
|------|---------|------|--------|---------|------|
| Изм. | Кол.уч. | Лист | № док. | Подпись | Дата |
| | | | | | |

| | | |
|--------------|----------------|---------------|
| Инв. № подл. | Подпись и дата | Взамен инв. № |
| | | |

| | | | | | | | | | |
|---|---|---|---|---|---|---|---|---|----|
| 1 | 2 | 3 | 4 | 5 | 6 | 7 | 8 | 9 | 10 |
|---|---|---|---|---|---|---|---|---|----|

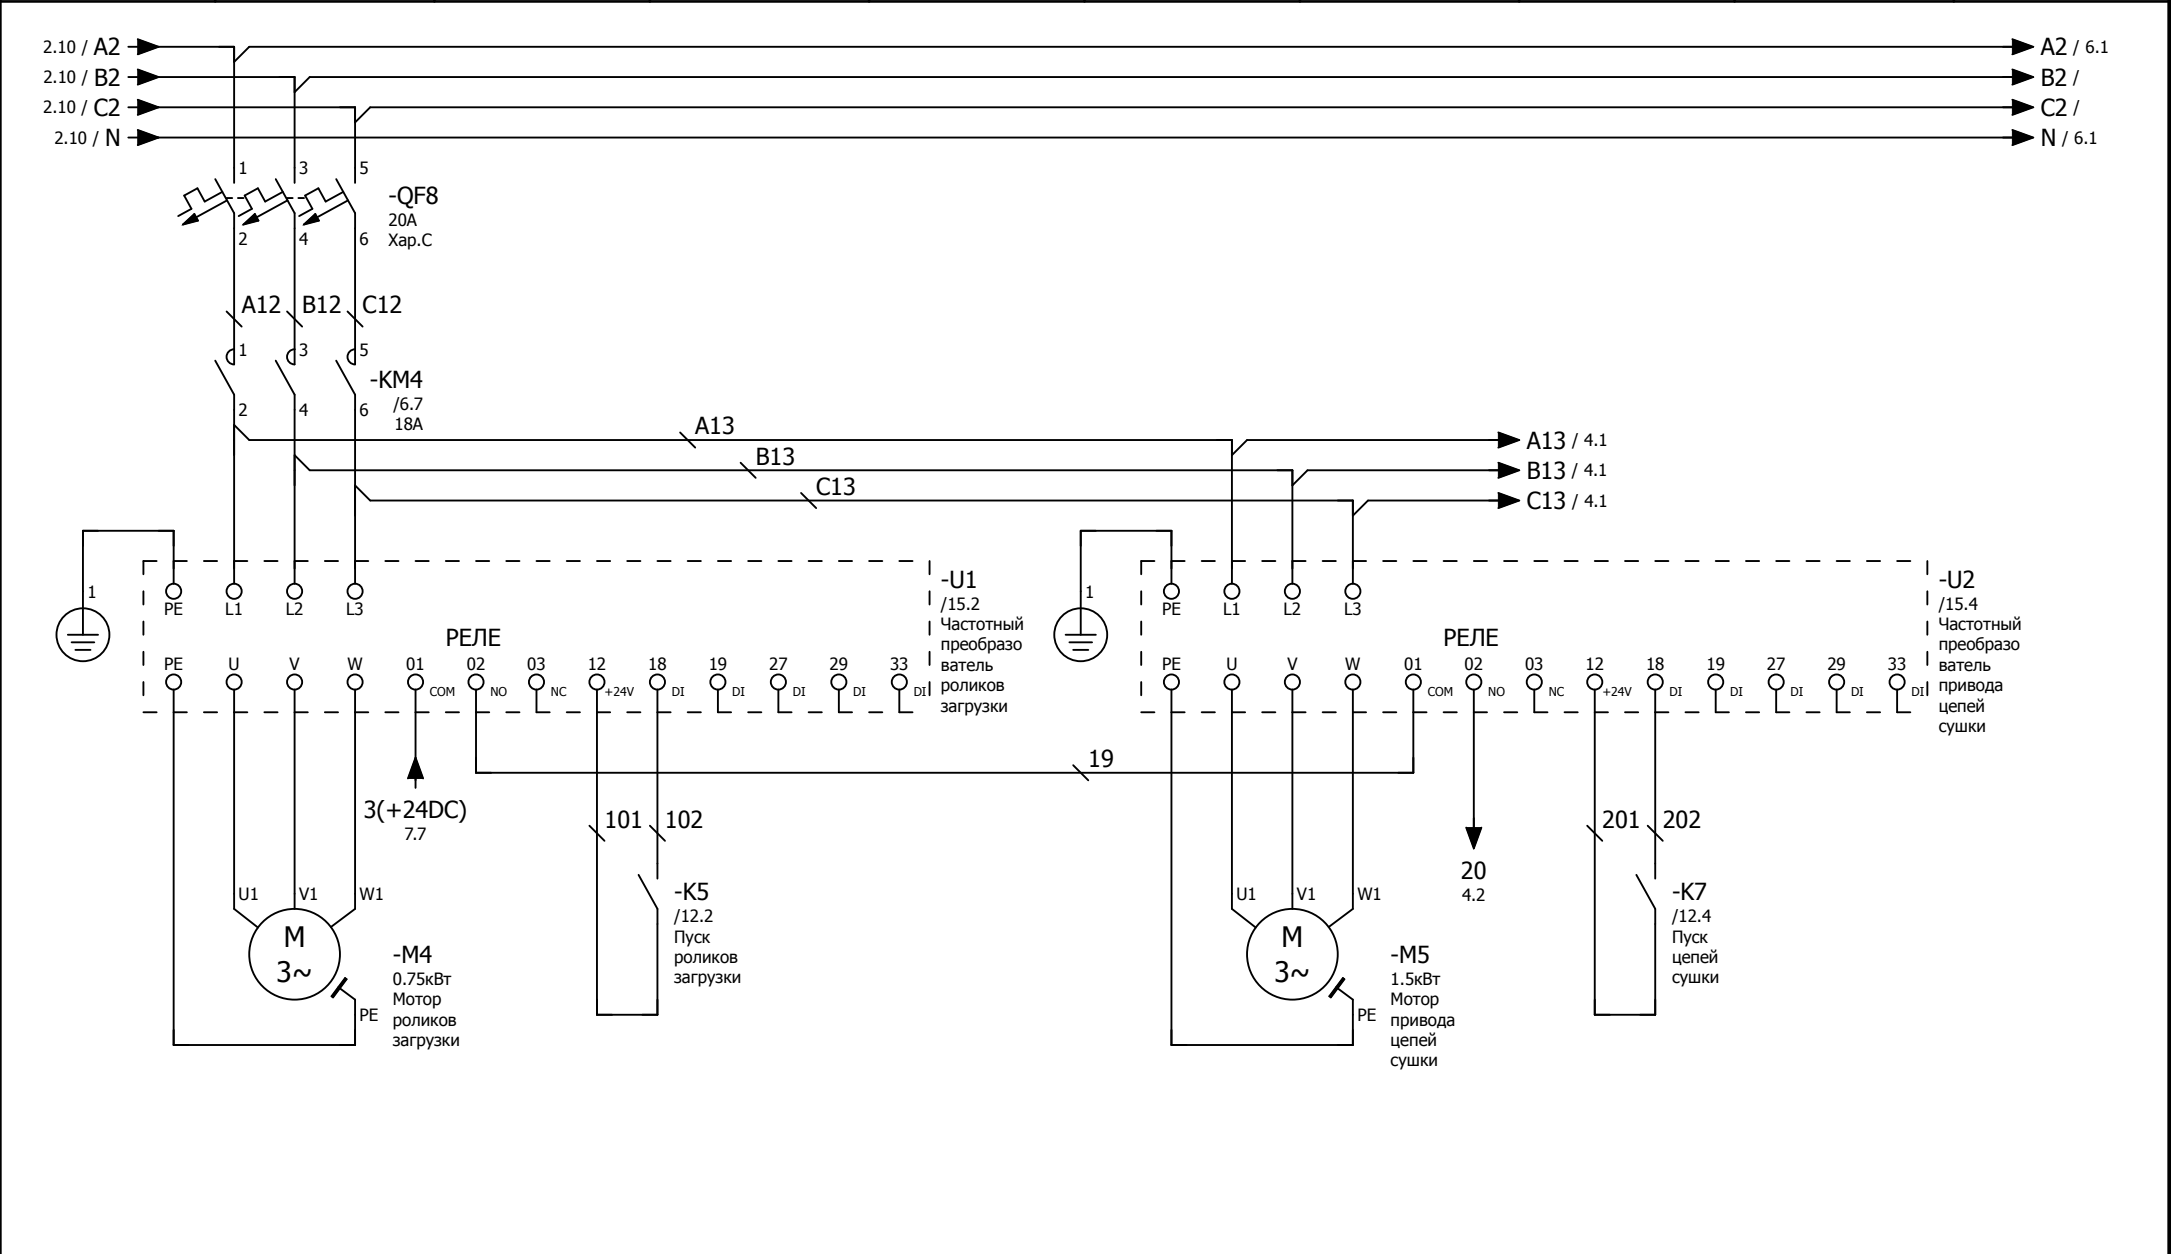


| | | | | | |
|------|---------|------|--------|---------|------|
| | | | | | |
| | | | | | |
| Изм. | Кол.уч. | Лист | № док. | Подпись | Дата |

Сушильный туннель 22ТЛ21(2021)

| | | |
|--------------|----------------|---------------|
| Инв. № подл. | Подпись и дата | Взамен инв. № |
| | | |


| | | | | | | | | | |
|---|---|---|---|---|---|---|---|---|----|
| 1 | 2 | 3 | 4 | 5 | 6 | 7 | 8 | 9 | 10 |
|---|---|---|---|---|---|---|---|---|----|

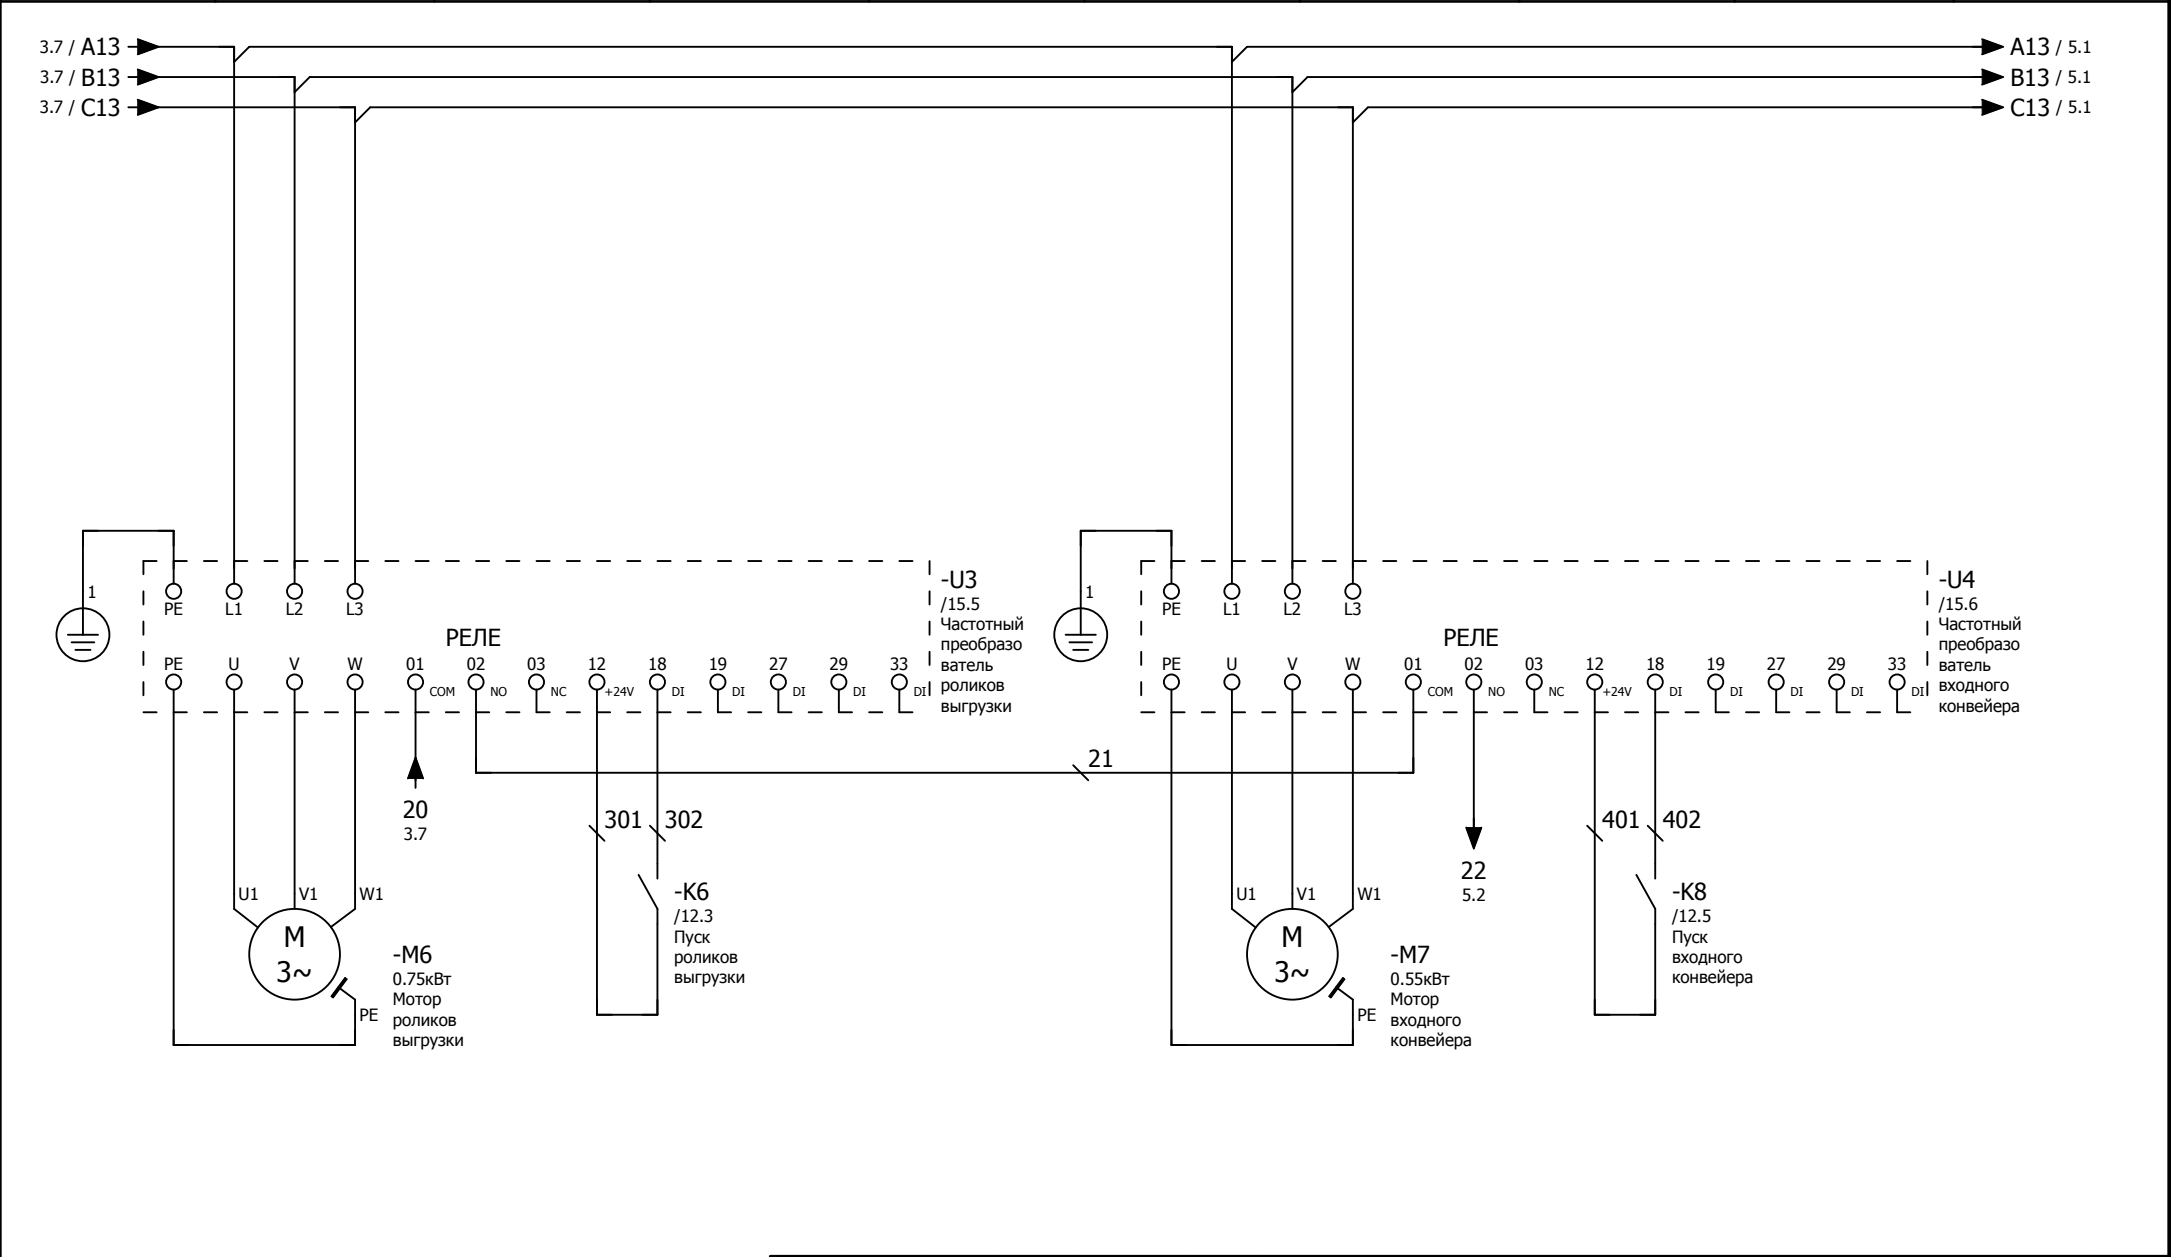

| | | | | | | | |
|------|---------|------|--------|---------|------|--------------------------------|------|
| | | | | | | Сушильный туннель 22ТЛ21(2021) | Лист |
| Изм. | Кол.уч. | Лист | № док. | Подпись | Дата | | 4 |

| | | |
|--------------|----------------|---------------|
| Инв. № подл. | Подпись и дата | Взамен инв. № |
| | | |

| | | | | | | | | | |
|---|---|---|---|---|---|---|---|---|----|
| 1 | 2 | 3 | 4 | 5 | 6 | 7 | 8 | 9 | 10 |
|---|---|---|---|---|---|---|---|---|----|

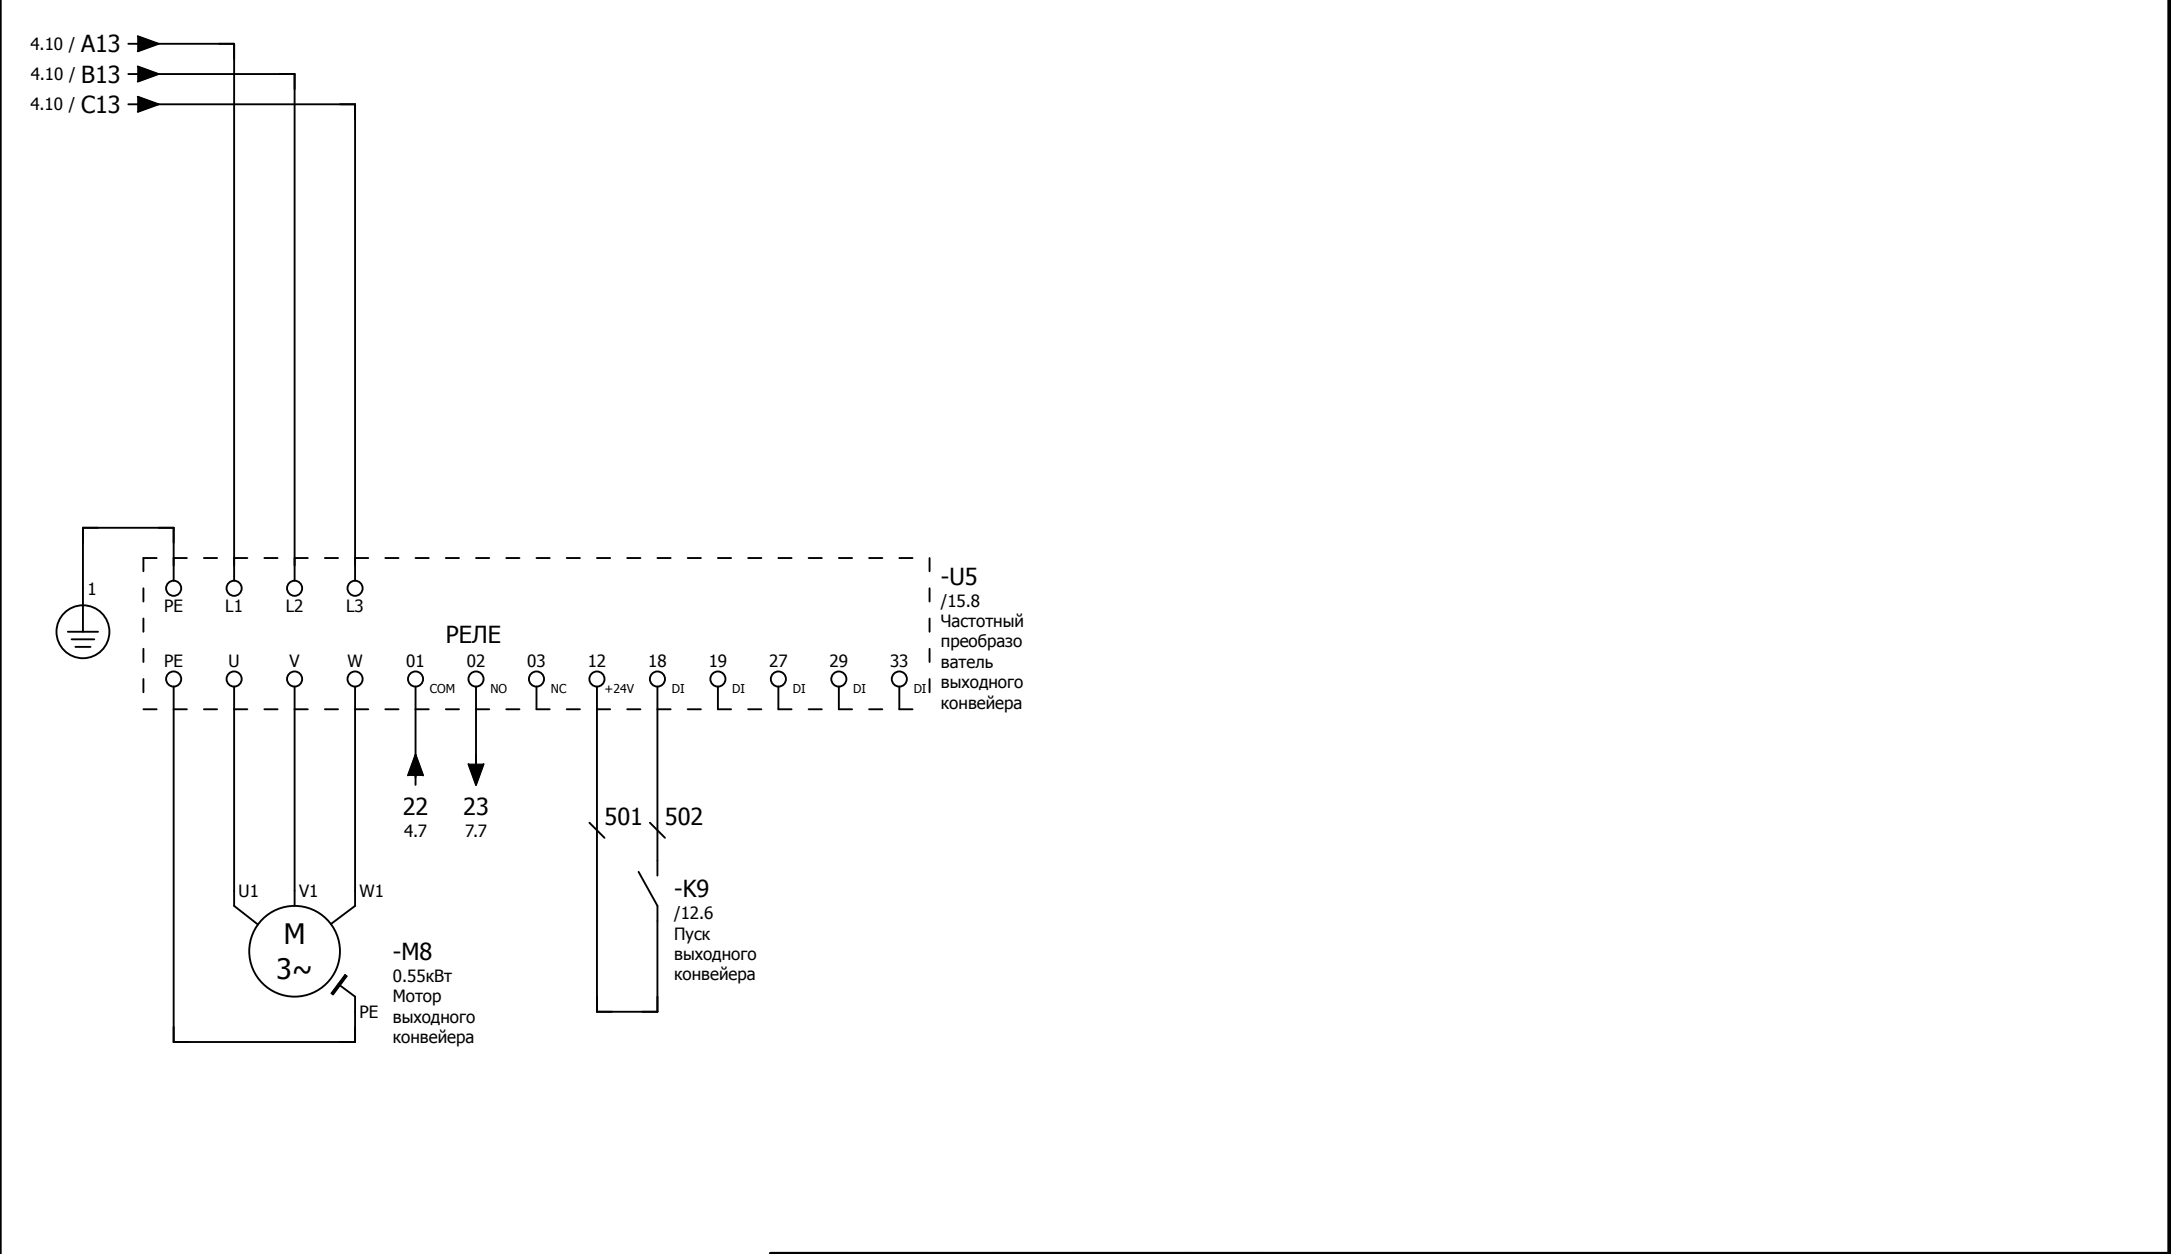


| | | | | | |
|------|---------|------|--------|---------|------|
| | | | | | |
| | | | | | |
| Изм. | Кол.уч. | Лист | № док. | Подпись | Дата |

Сушильный туннель 22ТЛ21(2021)

| | | |
|--------------|----------------|---------------|
| Инв. № подл. | Подпись и дата | Взамен инв. № |
| | | |


| | | | | | | | | | |
|---|---|---|---|---|---|---|---|---|----|
| 1 | 2 | 3 | 4 | 5 | 6 | 7 | 8 | 9 | 10 |
|---|---|---|---|---|---|---|---|---|----|

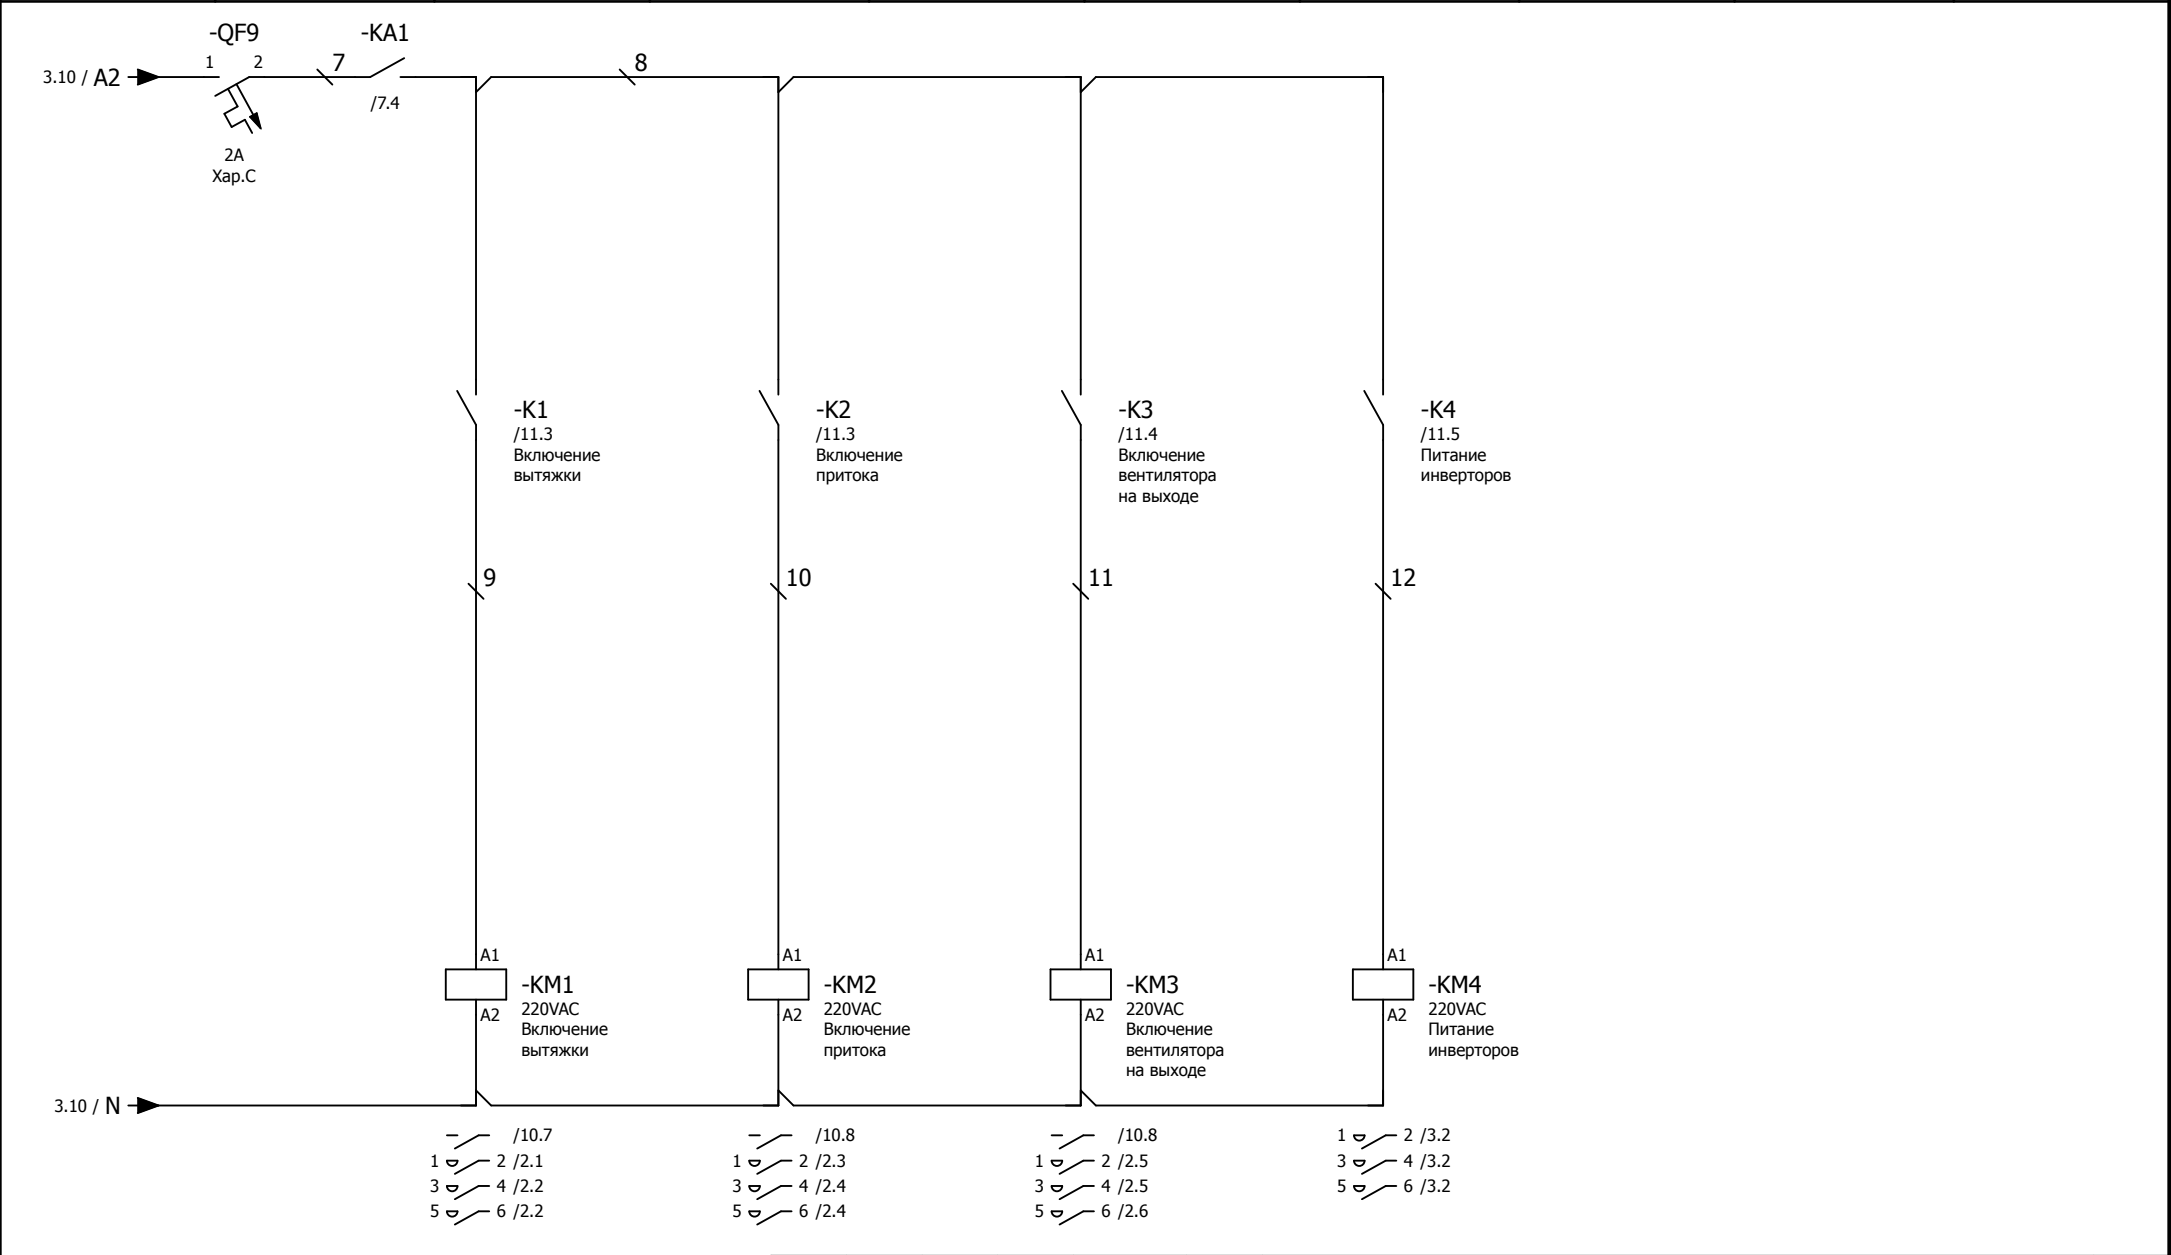

| | | | | | | | |
|------|---------|------|--------|---------|------|--------------------------------|------|
| | | | | | | Сушильный туннель 22ТЛ21(2021) | Лист |
| | | | | | | | 6 |
| Изм. | Кол.уч. | Лист | № док. | Подпись | Дата | | |

| | | |
|--------------|----------------|---------------|
| Инв. № подл. | Подпись и дата | Взамен инв. № |
| | | |


| | | | | | | | | | |
|---|---|---|---|---|---|---|---|---|----|
| 1 | 2 | 3 | 4 | 5 | 6 | 7 | 8 | 9 | 10 |
|---|---|---|---|---|---|---|---|---|----|

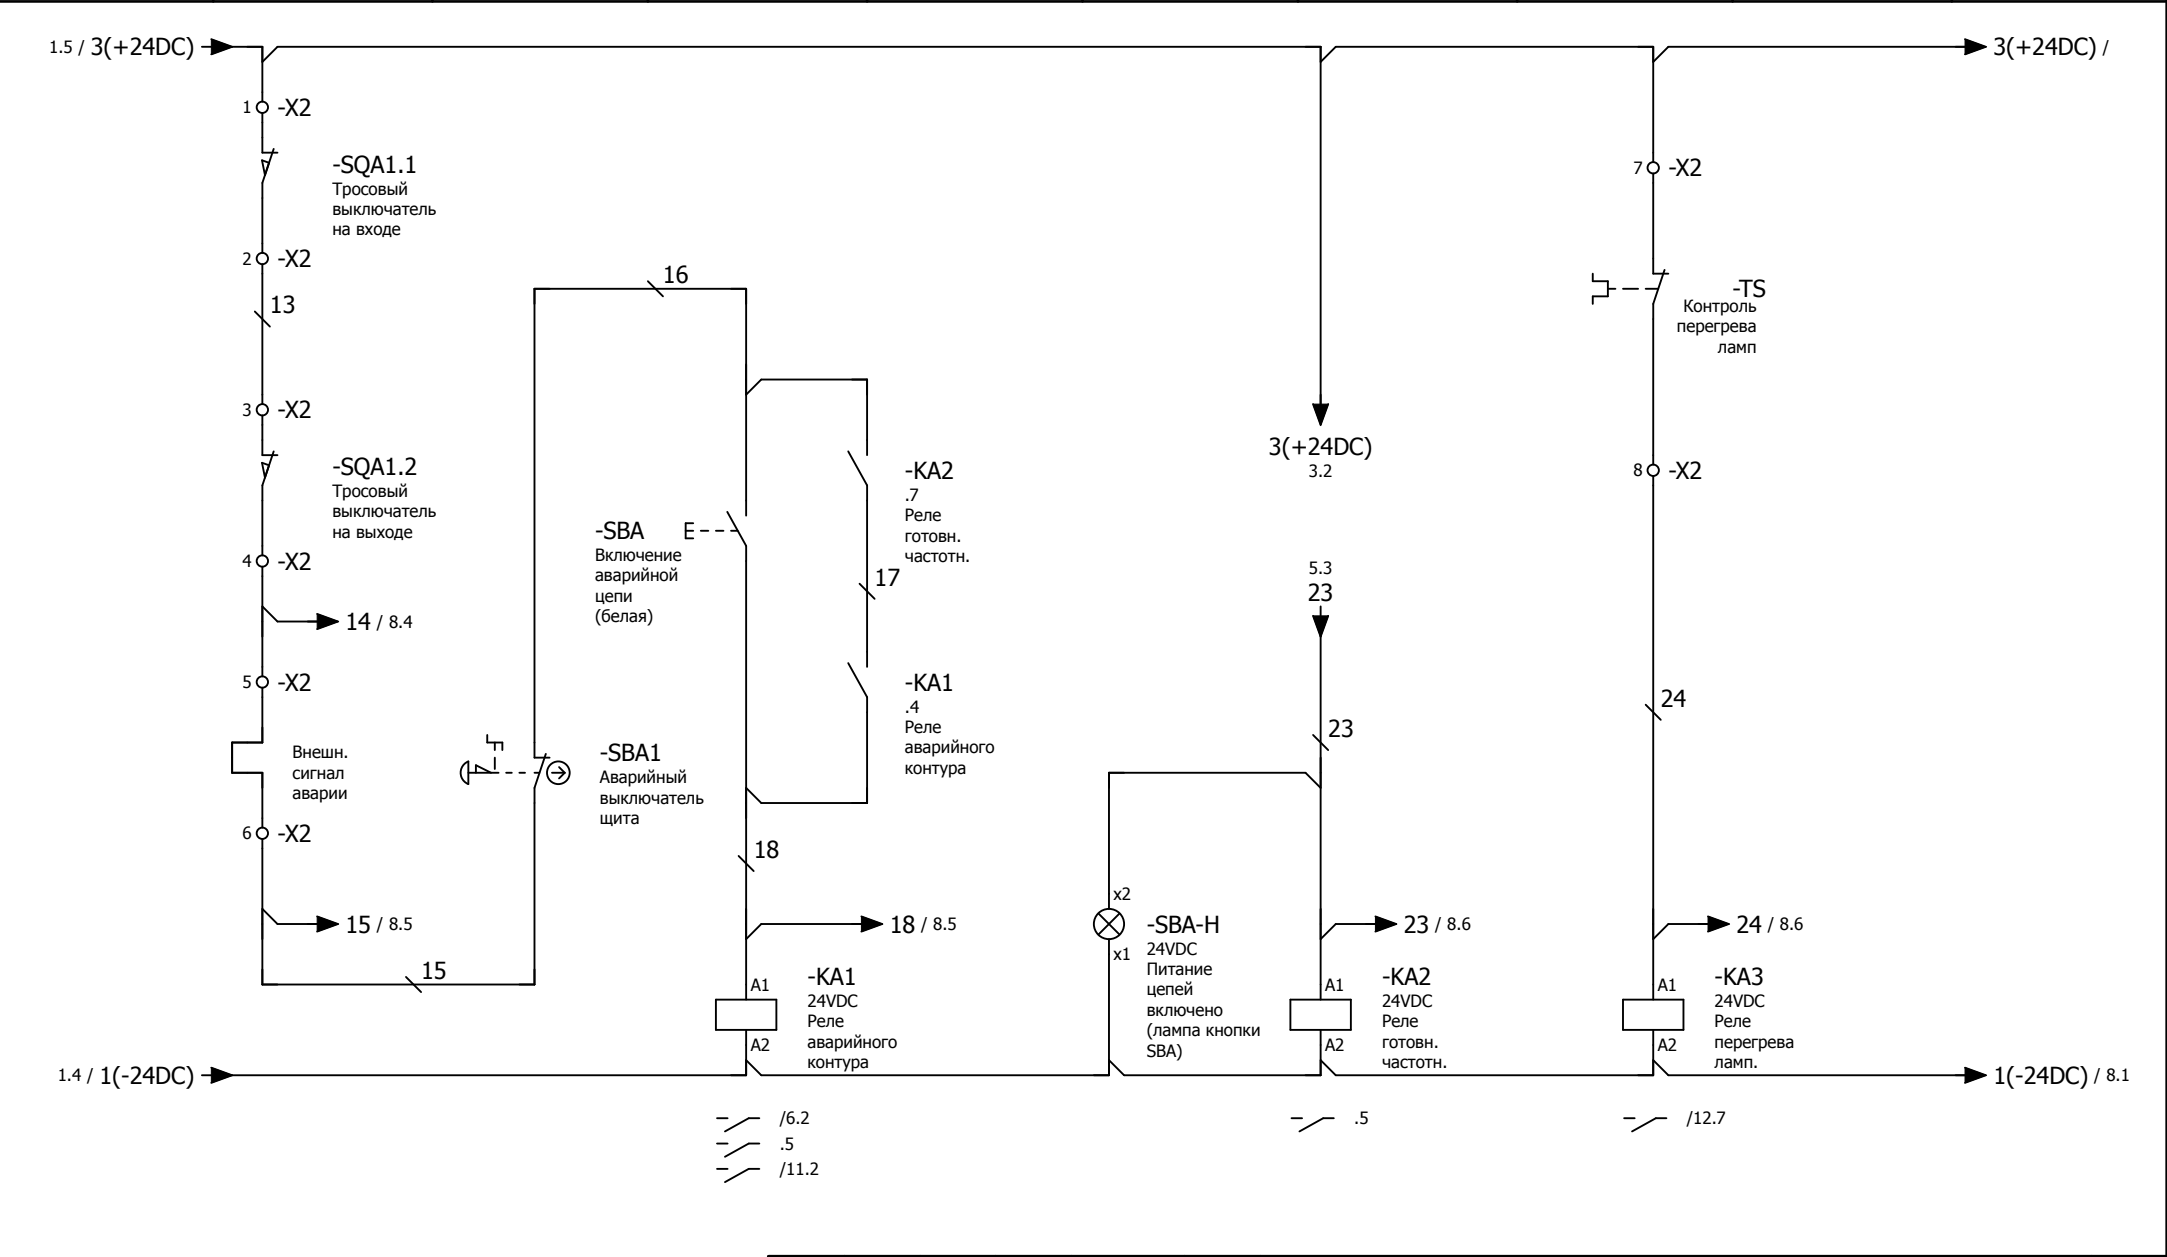

| | | | | | |
|------|---------|------|--------|---------|------|
| | | | | | |
| | | | | | |
| Изм. | Кол.уч. | Лист | № док. | Подпись | Дата |

| | | |
|--------------|----------------|---------------|
| Инв. № подл. | Подпись и дата | Взамен инв. № |
| | | |

| | | | | | | | | | |
|---|---|---|---|---|---|---|---|---|----|
| 1 | 2 | 3 | 4 | 5 | 6 | 7 | 8 | 9 | 10 |
|---|---|---|---|---|---|---|---|---|----|

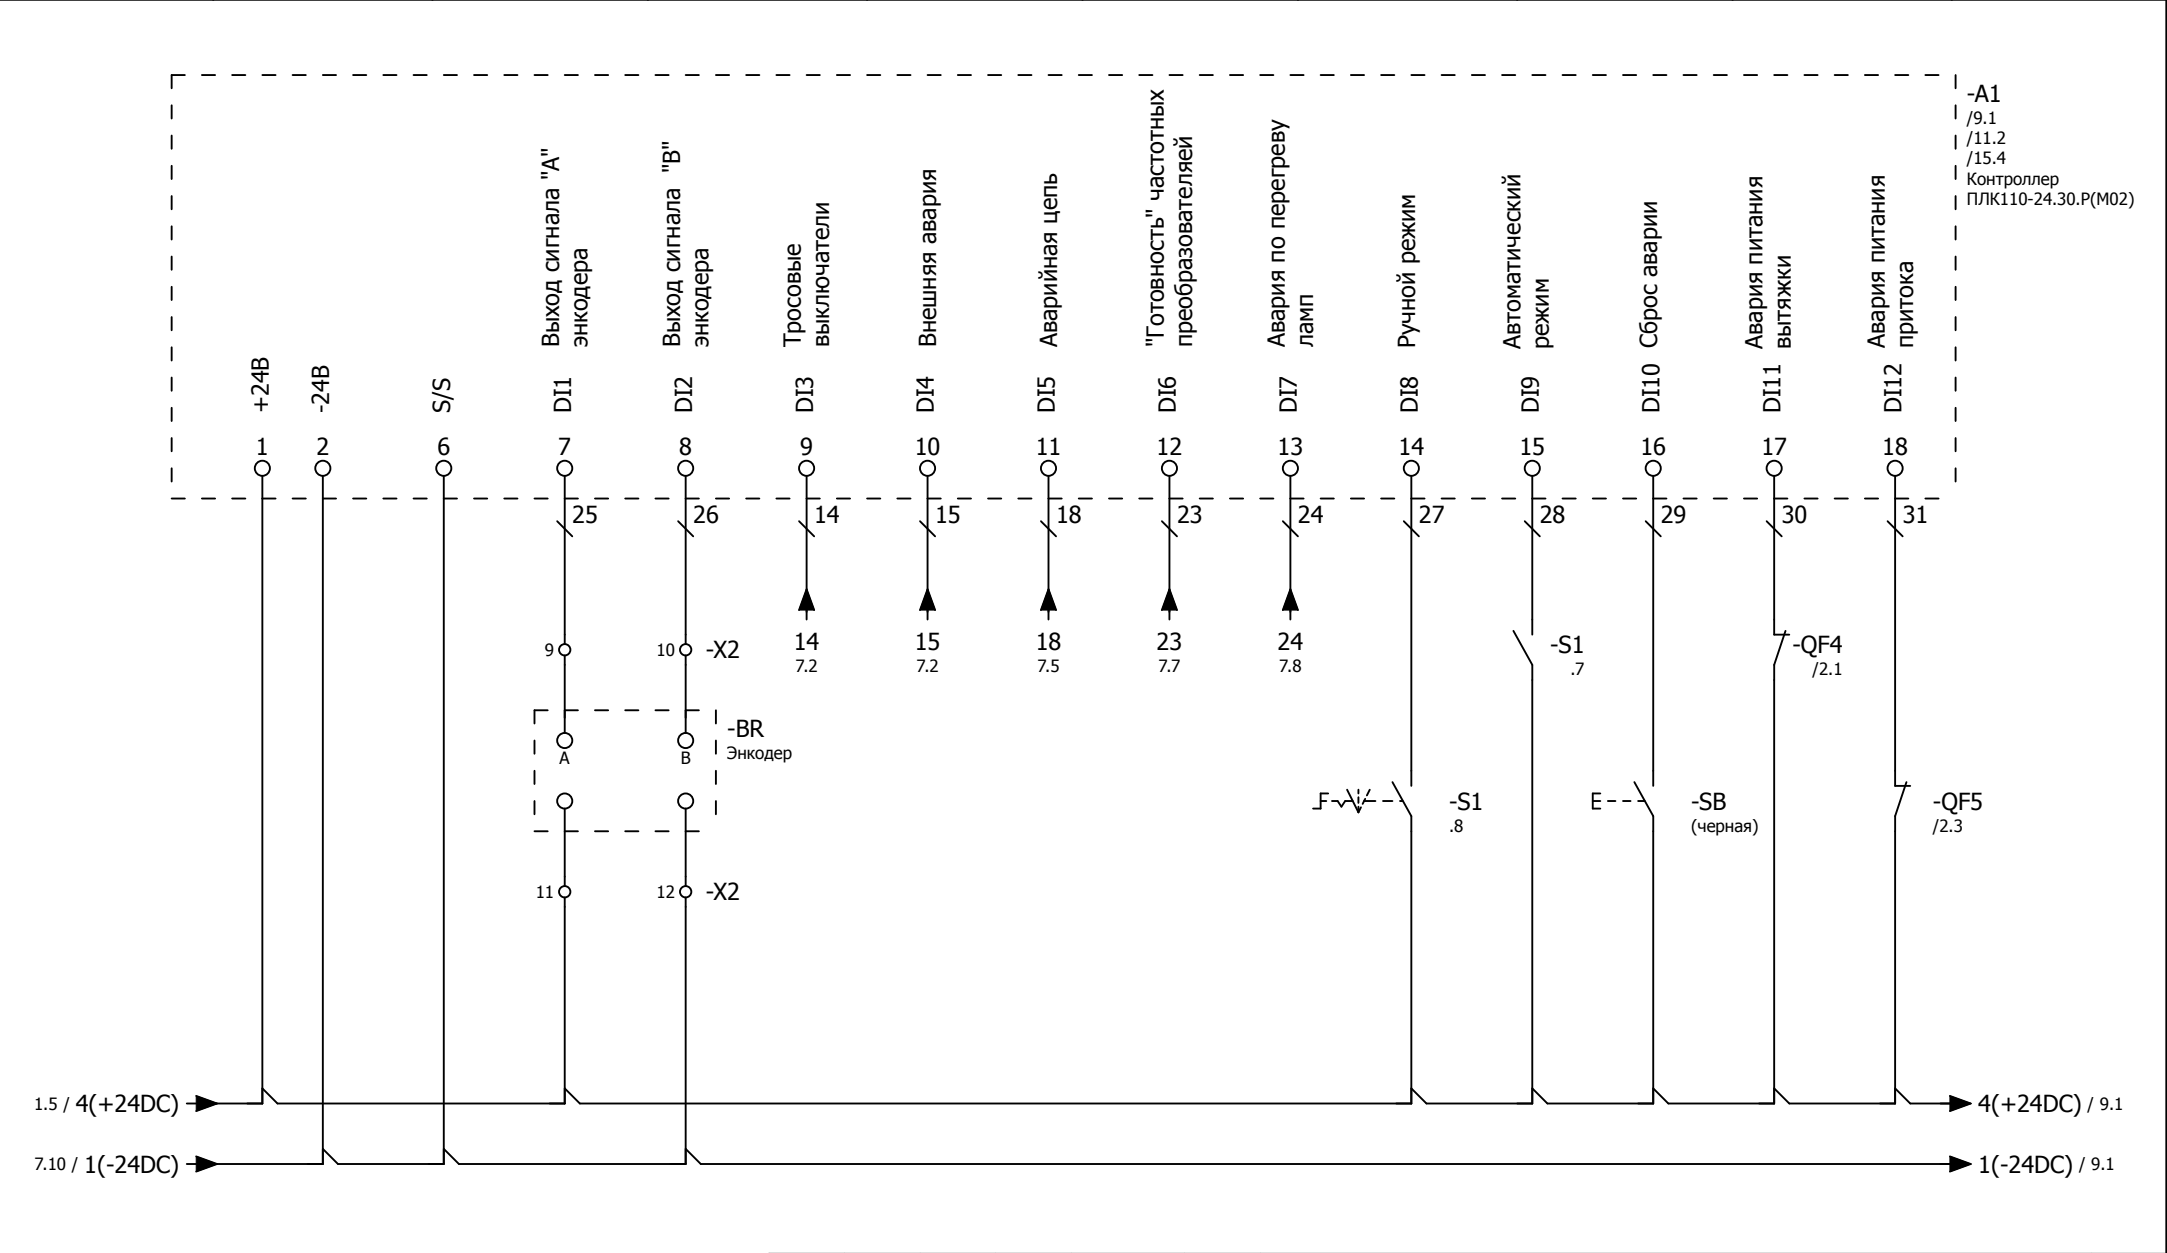


| | | | | | |
|------|---------|------|--------|---------|------|
| | | | | | |
| | | | | | |
| Изм. | Кол.уч. | Лист | № док. | Подпись | Дата |

Сушильный туннель 22ТЛ21(2021)

| | | |
|--------------|----------------|---------------|
| Инв. № подл. | Подпись и дата | Взамен инв. № |
| | | |

| | | | | | | | | | |
|---|---|---|---|---|---|---|---|---|----|
| 1 | 2 | 3 | 4 | 5 | 6 | 7 | 8 | 9 | 10 |
|---|---|---|---|---|---|---|---|---|----|

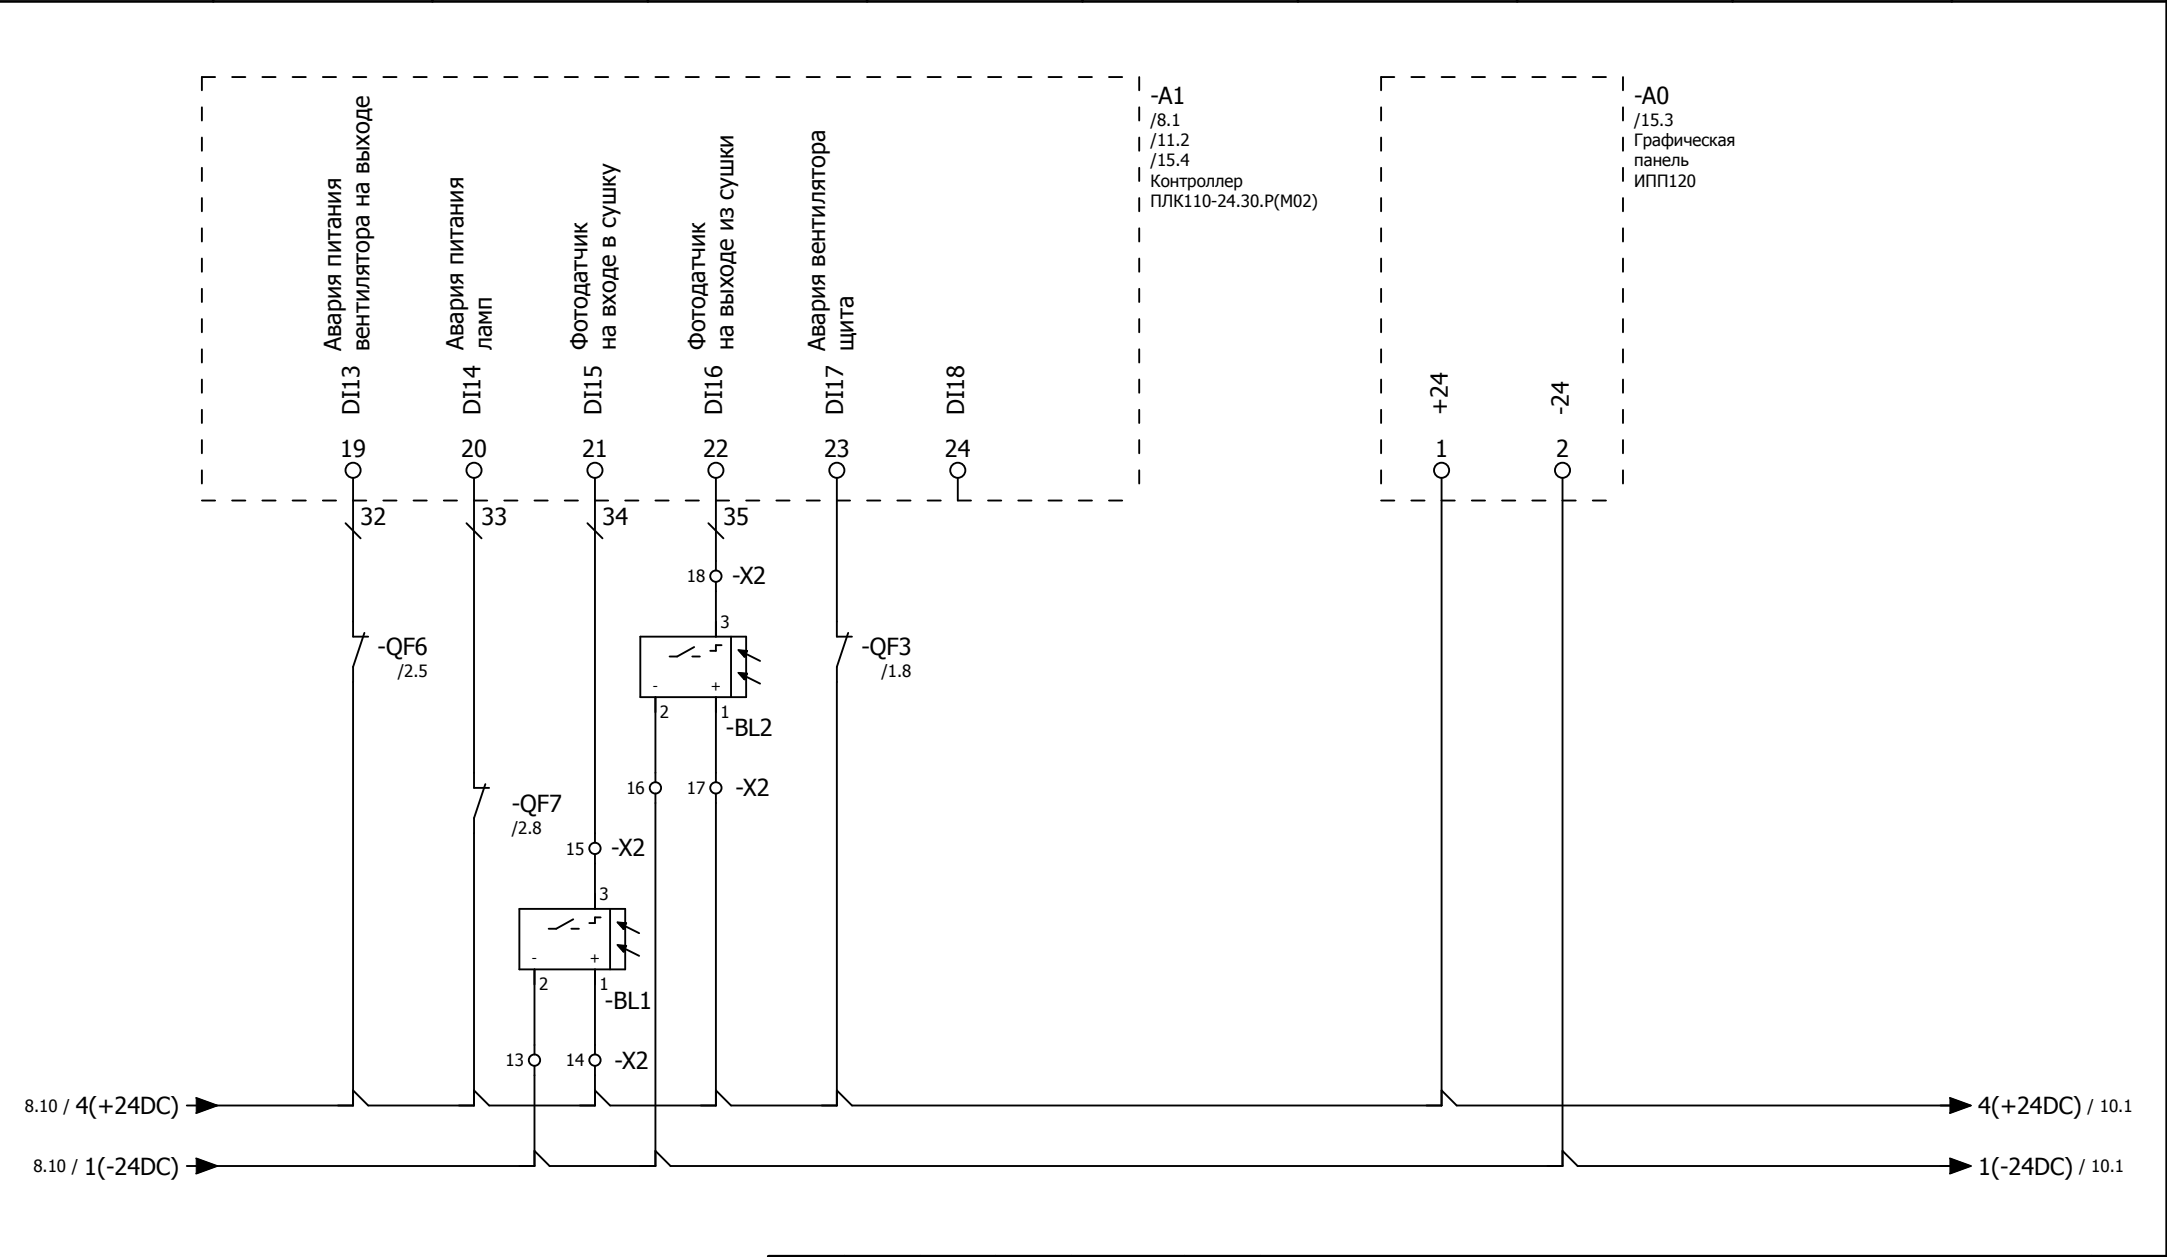


| | | | | | |
|------|---------|------|--------|---------|------|
| | | | | | |
| | | | | | |
| Изм. | Кол.уч. | Лист | № док. | Подпись | Дата |

Сушильный туннель 22ТЛ21(2021)

| | | |
|--------------|----------------|---------------|
| Инв. № подл. | Подпись и дата | Взамен инв. № |
| | | |

| | | | | | | | | | |
|---|---|---|---|---|---|---|---|---|----|
| 1 | 2 | 3 | 4 | 5 | 6 | 7 | 8 | 9 | 10 |
|---|---|---|---|---|---|---|---|---|----|

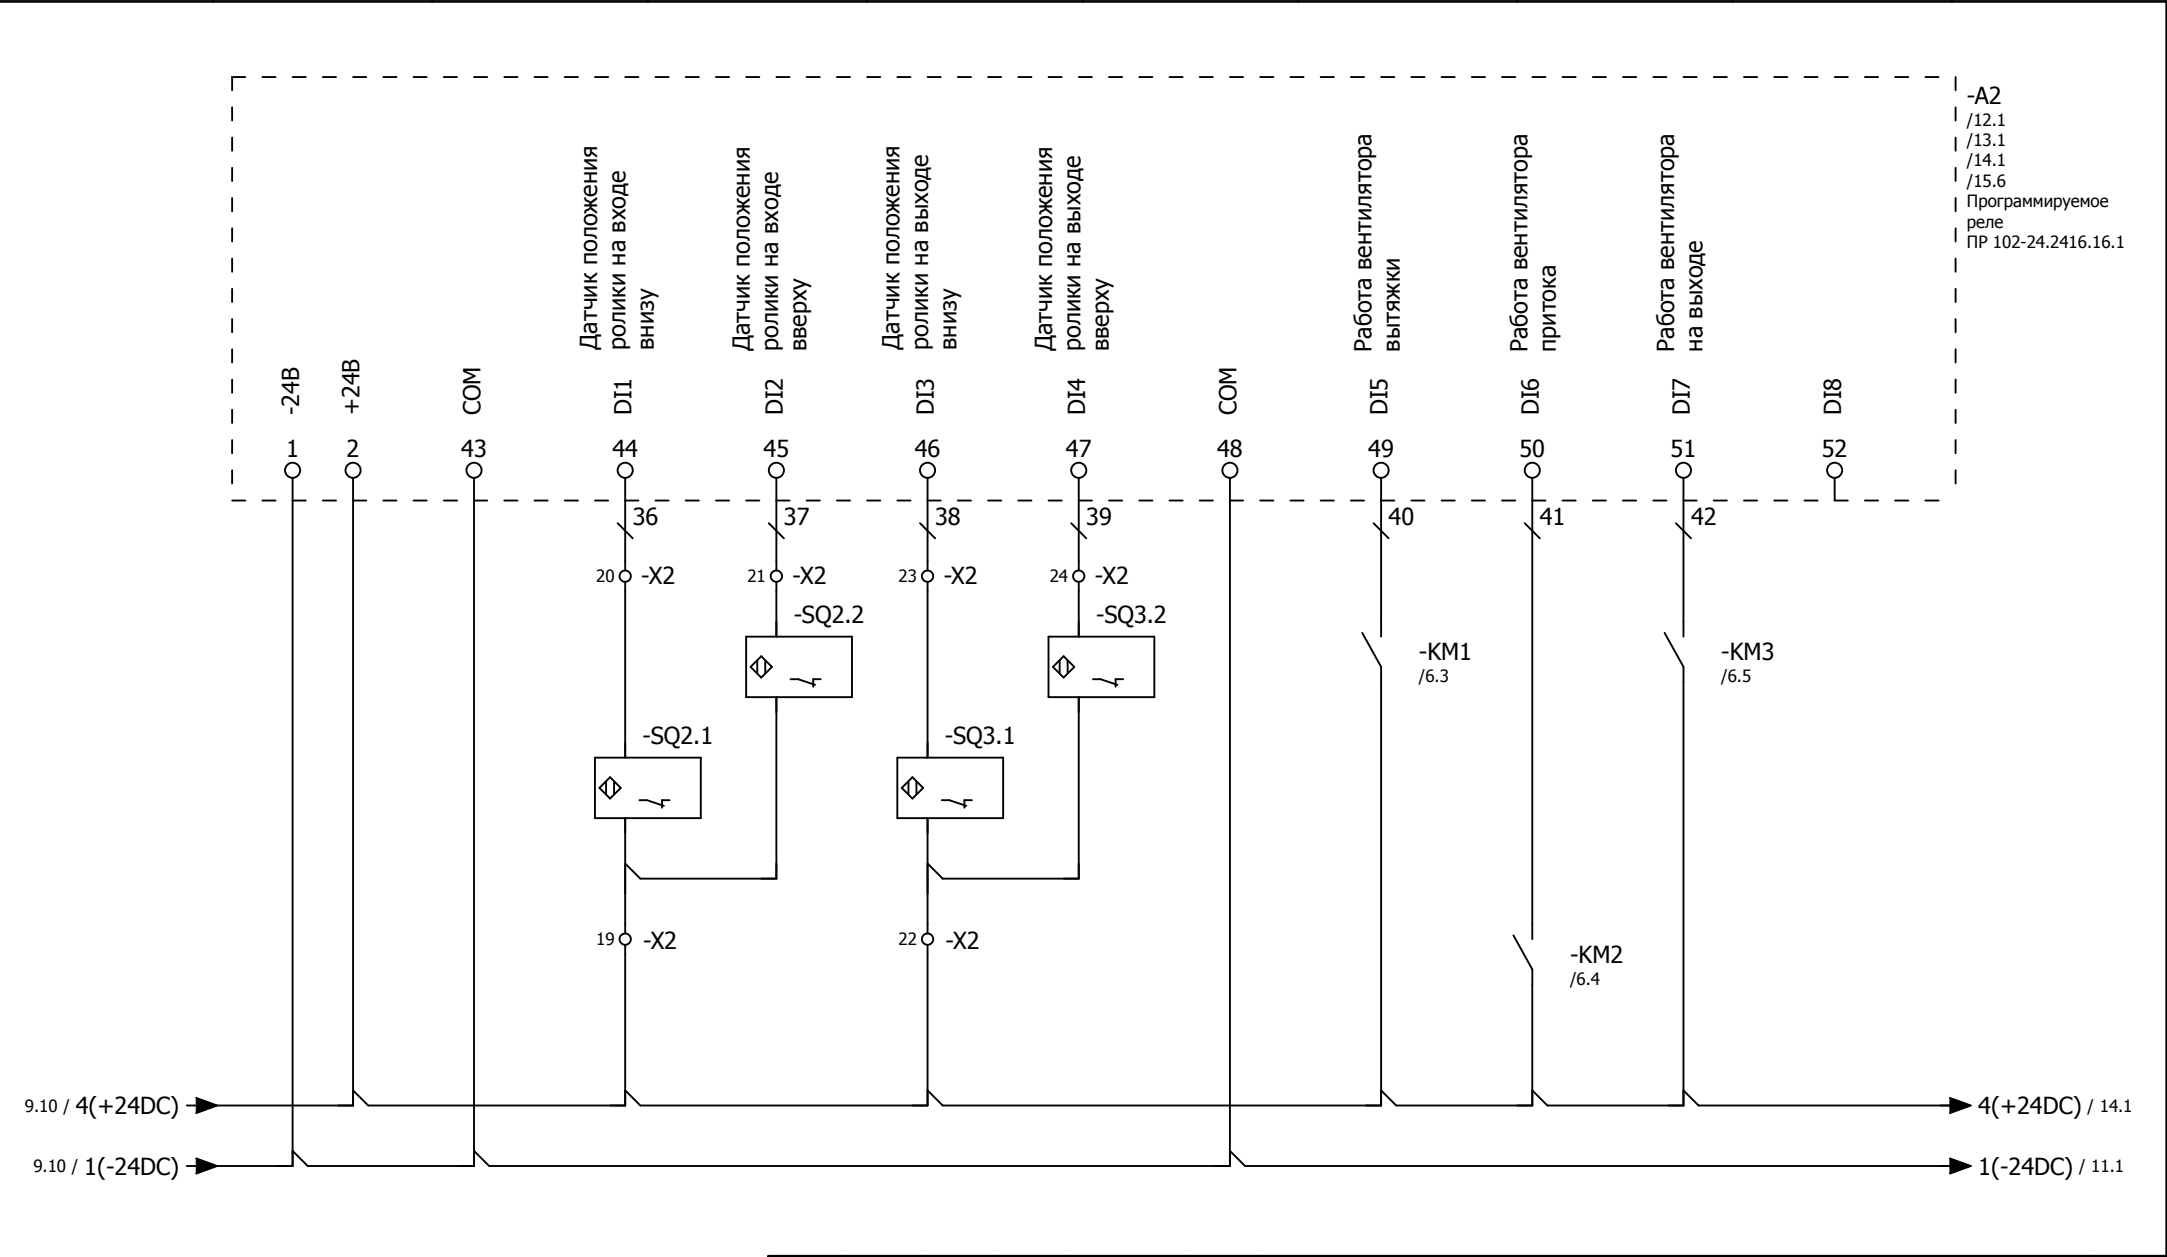


| | | | | | |
|------|---------|------|--------|---------|------|
| | | | | | |
| | | | | | |
| Изм. | Кол.уч. | Лист | № док. | Подпись | Дата |

Сушильный туннель 22ТЛ21(2021)

| | | |
|--------------|----------------|---------------|
| Инв. № подл. | Подпись и дата | Взамен инв. № |
| | | |

| | | | | | | | | | |
|---|---|---|---|---|---|---|---|---|----|
| 1 | 2 | 3 | 4 | 5 | 6 | 7 | 8 | 9 | 10 |
|---|---|---|---|---|---|---|---|---|----|

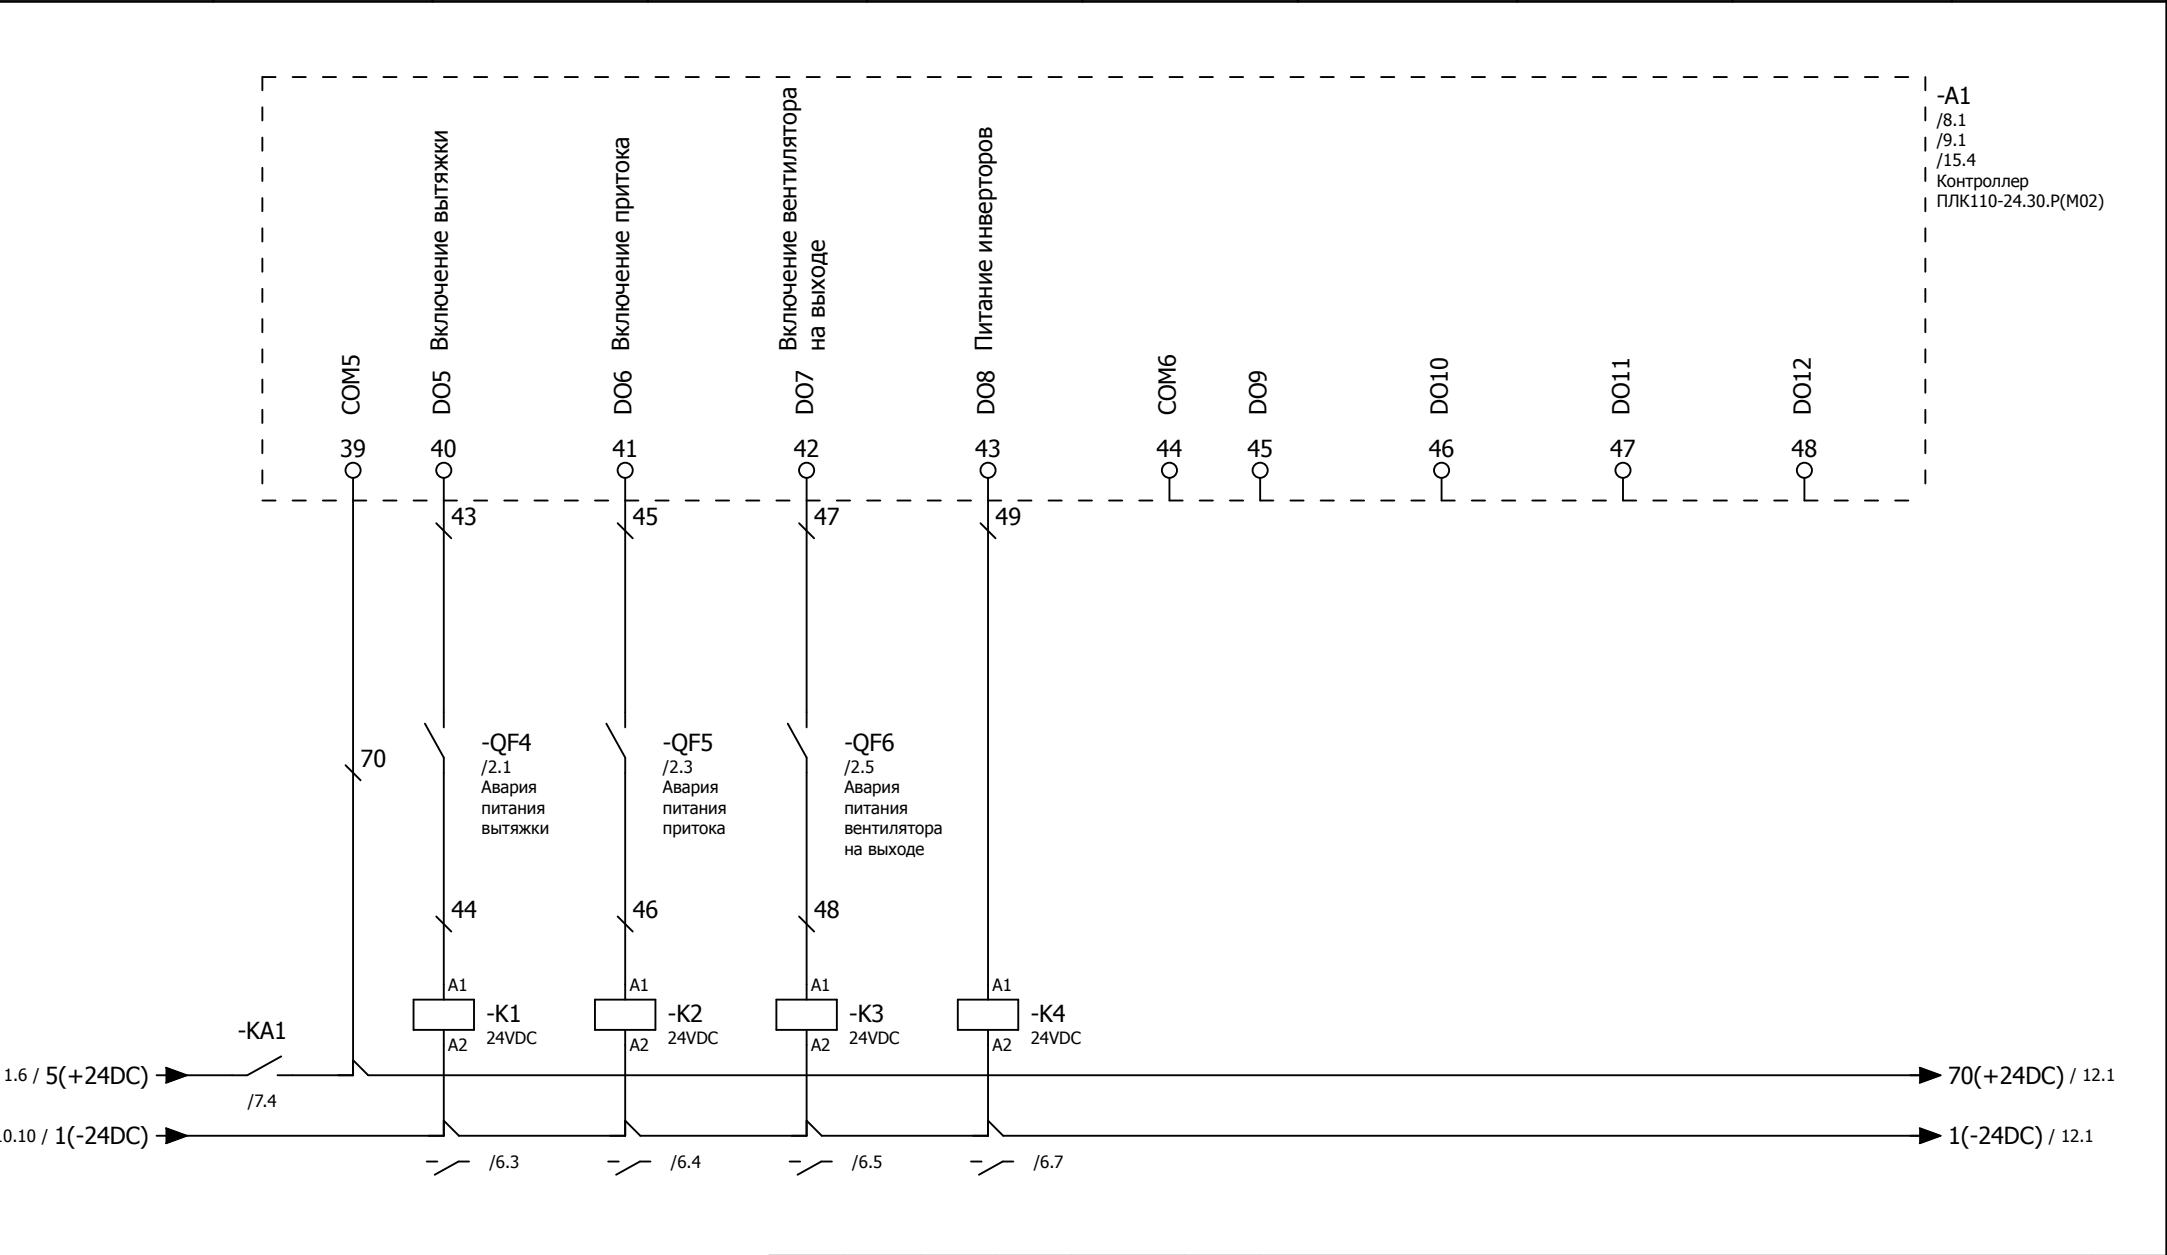


| | | | | | |
|------|---------|------|--------|---------|------|
| | | | | | |
| | | | | | |
| Изм. | Кол.уч. | Лист | № док. | Подпись | Дата |

Сушильный туннель 22ТЛ21(2021)


| | | |
|--------------|----------------|---------------|
| Инв. № подл. | Подпись и дата | Взамен инв. № |
| | | |

| | | | | | | | | | |
|---|---|---|---|---|---|---|---|---|----|
| 1 | 2 | 3 | 4 | 5 | 6 | 7 | 8 | 9 | 10 |
|---|---|---|---|---|---|---|---|---|----|

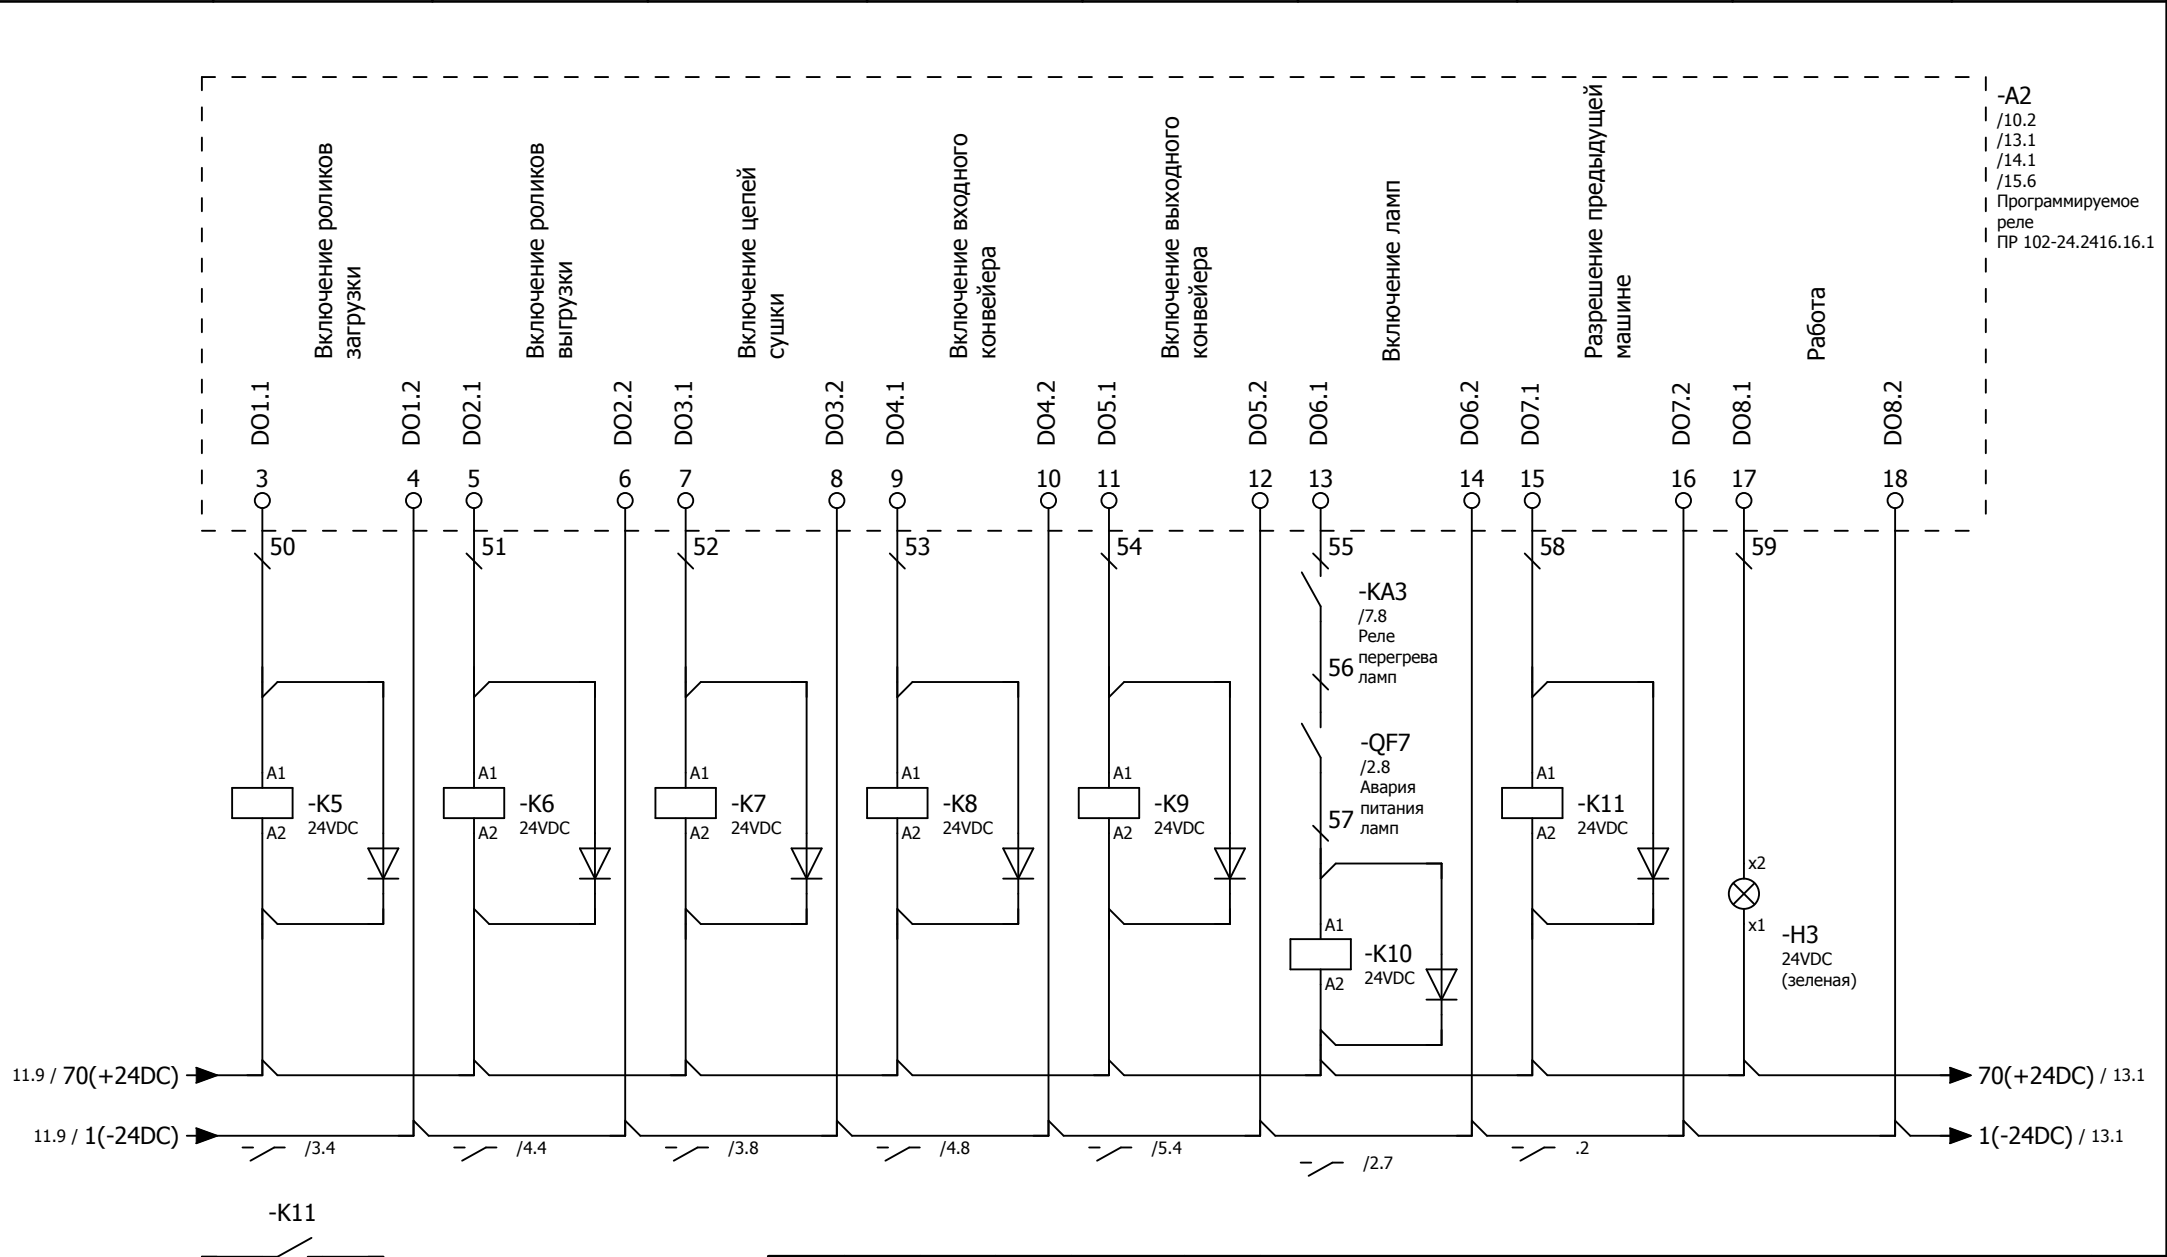

| | | |
|--------------|----------------|---------------|
| Инв. № подл. | Подпись и дата | Взамен инв. № |
| | | |

| | | | | | | | | | |
|---|---|---|---|---|---|---|---|---|----|
| 1 | 2 | 3 | 4 | 5 | 6 | 7 | 8 | 9 | 10 |
|---|---|---|---|---|---|---|---|---|----|

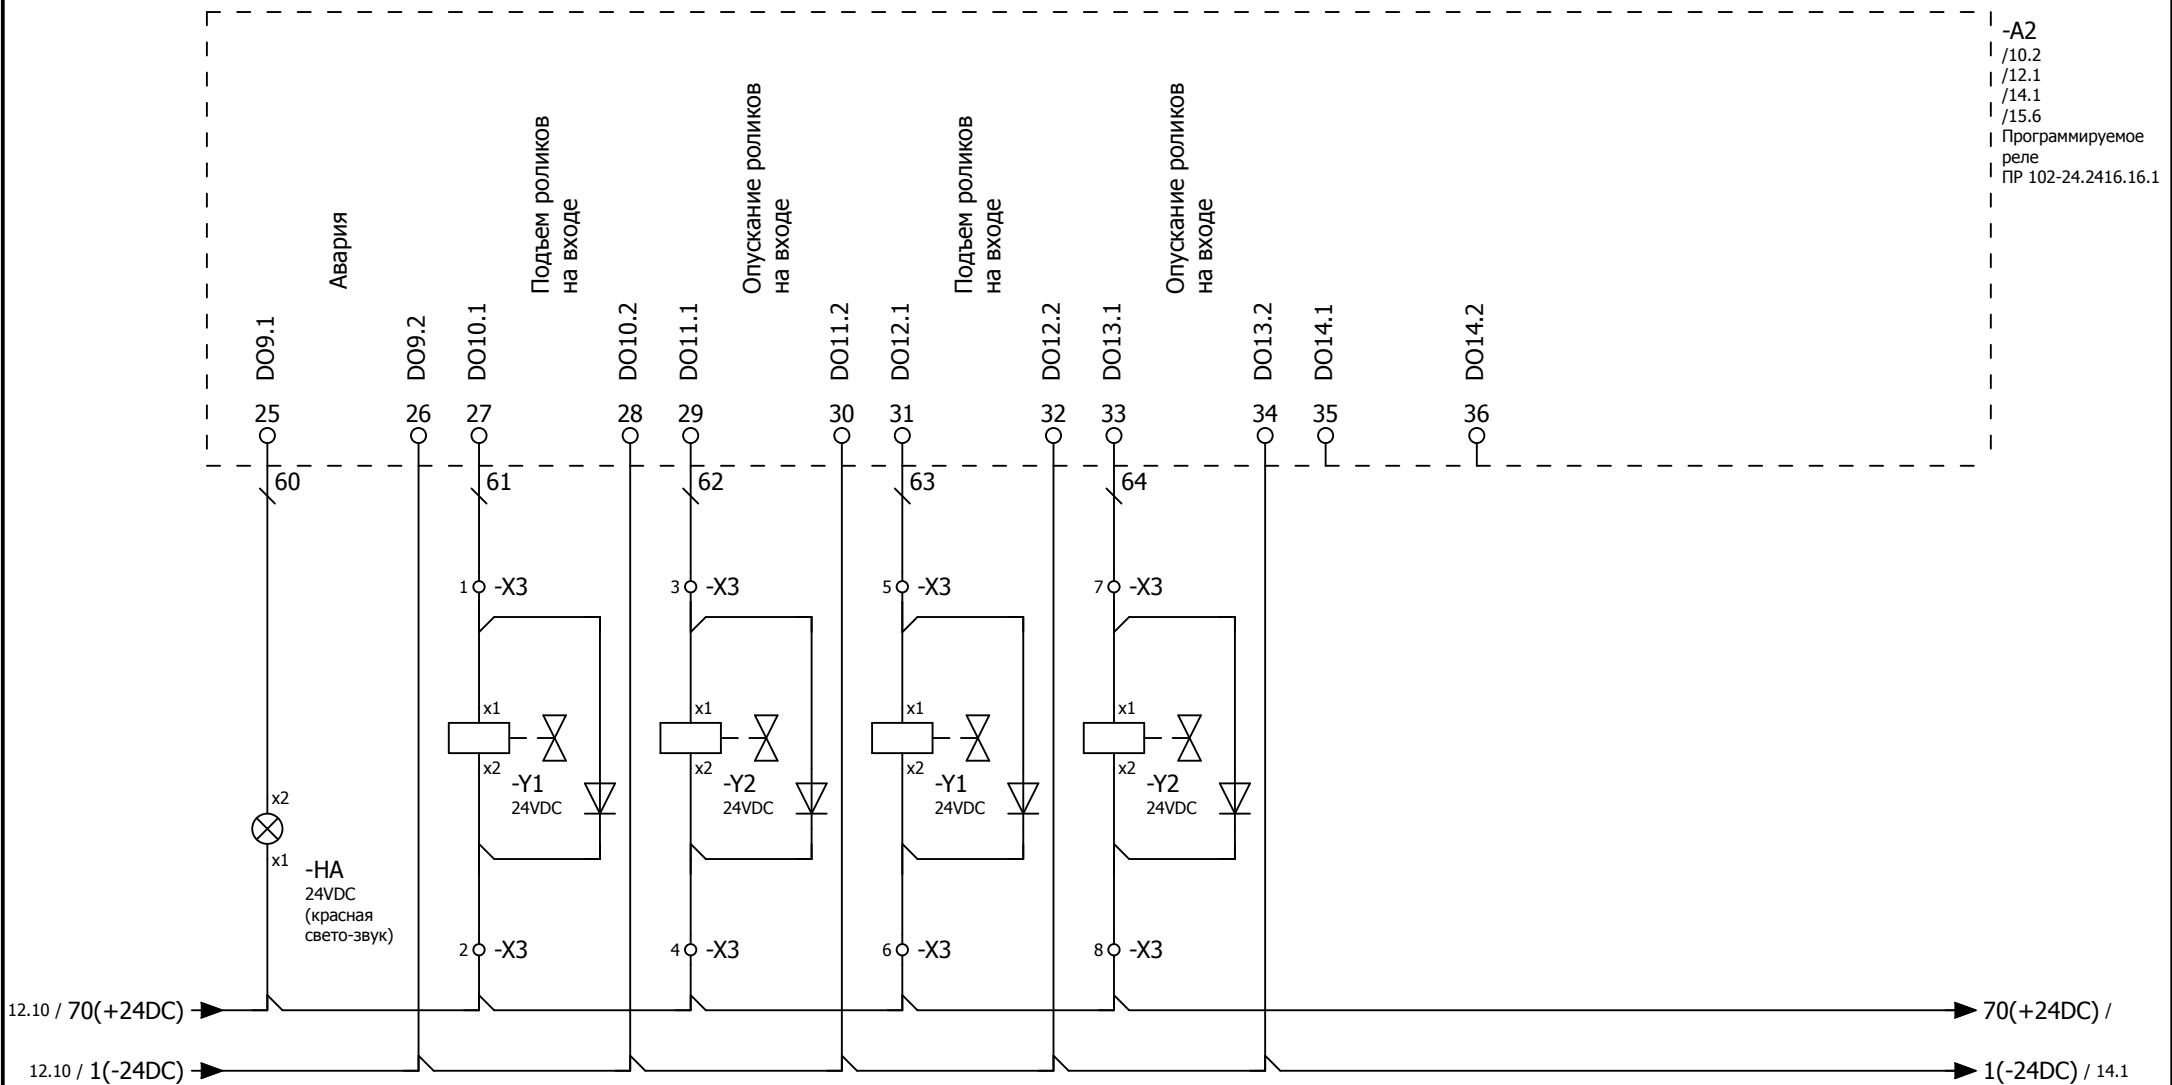

| | | | | | |
|------|---------|------|--------|---------|------|
| | | | | | |
| | | | | | |
| Изм. | Кол.уч. | Лист | № док. | Подпись | Дата |

Сушильный туннель 22ТЛ21(2021)

Лист


13

ИИВ. №

Формат А4

| | | |
|--------------|----------------|---------------|
| Инв. № подл. | Подпись и дата | Взамен инв. № |
| | | |

| | | | | | | | | | |
|---|---|---|---|---|---|---|---|---|----|
| 1 | 2 | 3 | 4 | 5 | 6 | 7 | 8 | 9 | 10 |
|---|---|---|---|---|---|---|---|---|----|

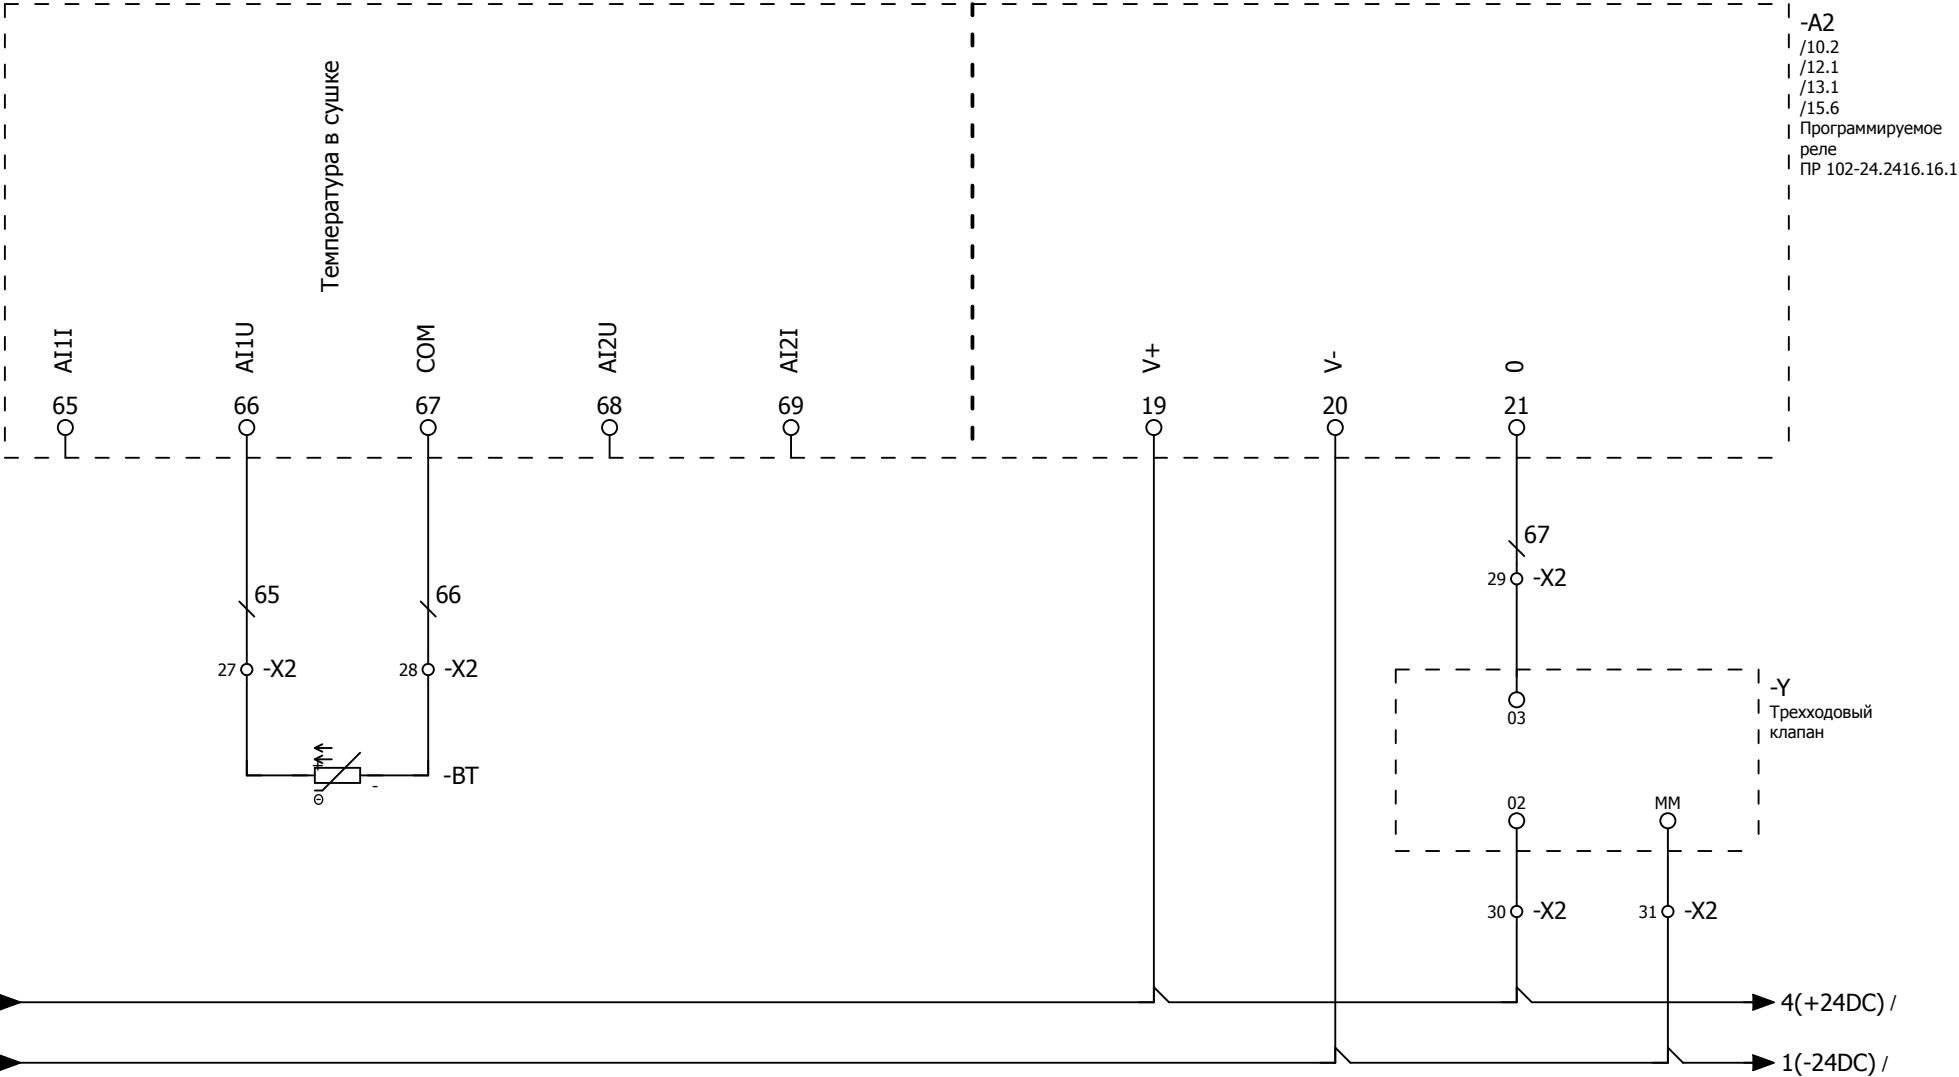


| | | | | | |
|------|---------|------|--------|---------|------|
| | | | | | |
| | | | | | |
| Изм. | Кол.уч. | Лист | № док. | Подпись | Дата |

Сушильный туннель 22ТЛ21(2021)

| | | |
|--------------|----------------|---------------|
| Инв. № подл. | Подпись и дата | Взамен инв. № |
| | | |

| | | | | | | | | | |
|---|---|---|---|---|---|---|---|---|----|
| 1 | 2 | 3 | 4 | 5 | 6 | 7 | 8 | 9 | 10 |
|---|---|---|---|---|---|---|---|---|----|

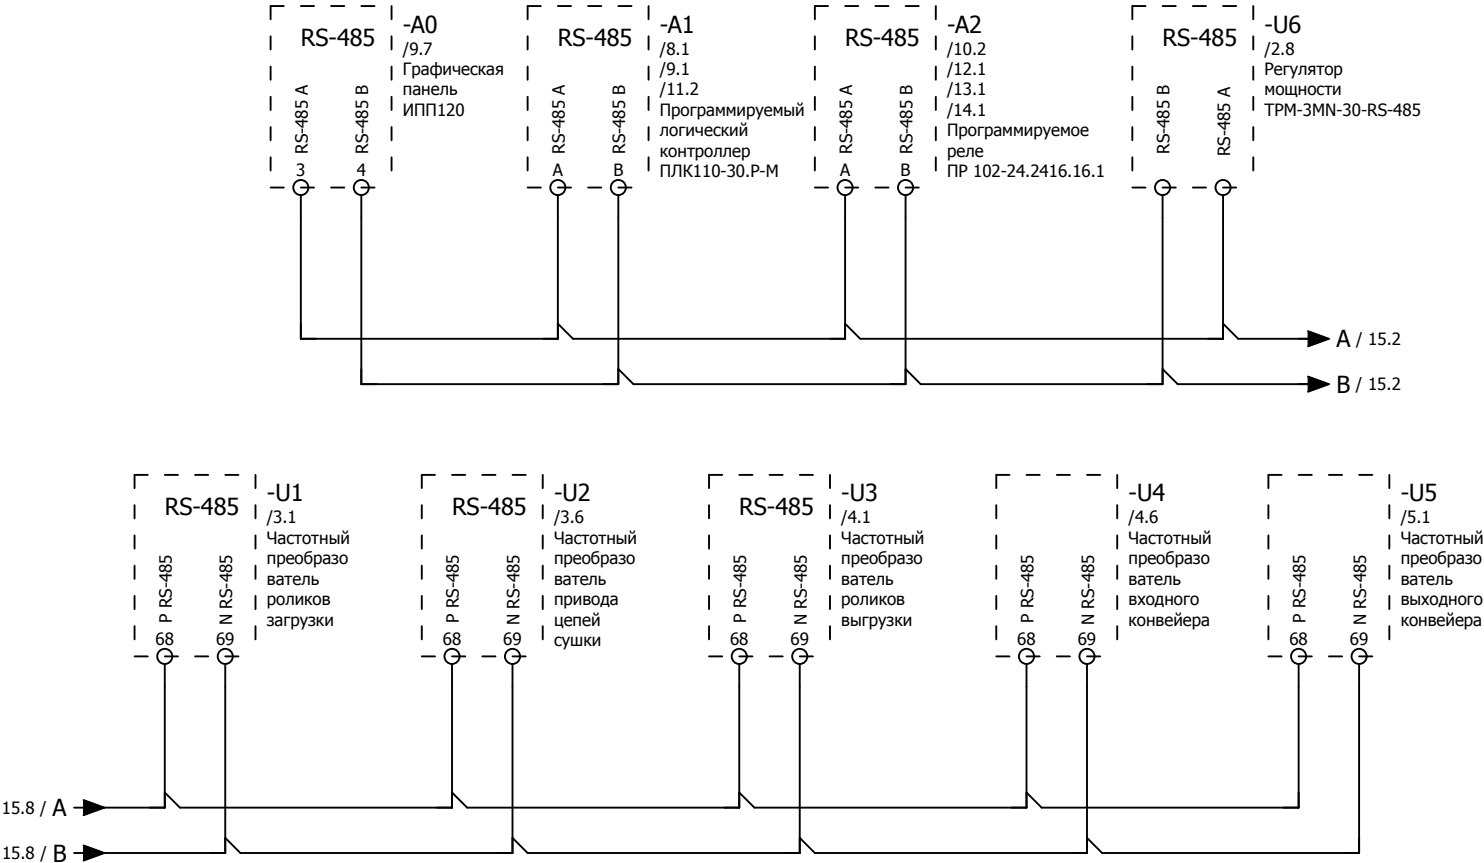


| | | | | | |
|------|---------|------|--------|---------|------|
| | | | | | |
| | | | | | |
| Изм. | Кол.уч. | Лист | № док. | Подпись | Дата |

Сушильный туннель 22ТЛ21(2021)

| | | |
|--------------|----------------|---------------|
| Инв. № подл. | Подпись и дата | Взамен инв. № |
| | | |

| | | | | | | | | | |
|---|---|---|---|---|---|---|---|---|----|
| 1 | 2 | 3 | 4 | 5 | 6 | 7 | 8 | 9 | 10 |
|---|---|---|---|---|---|---|---|---|----|

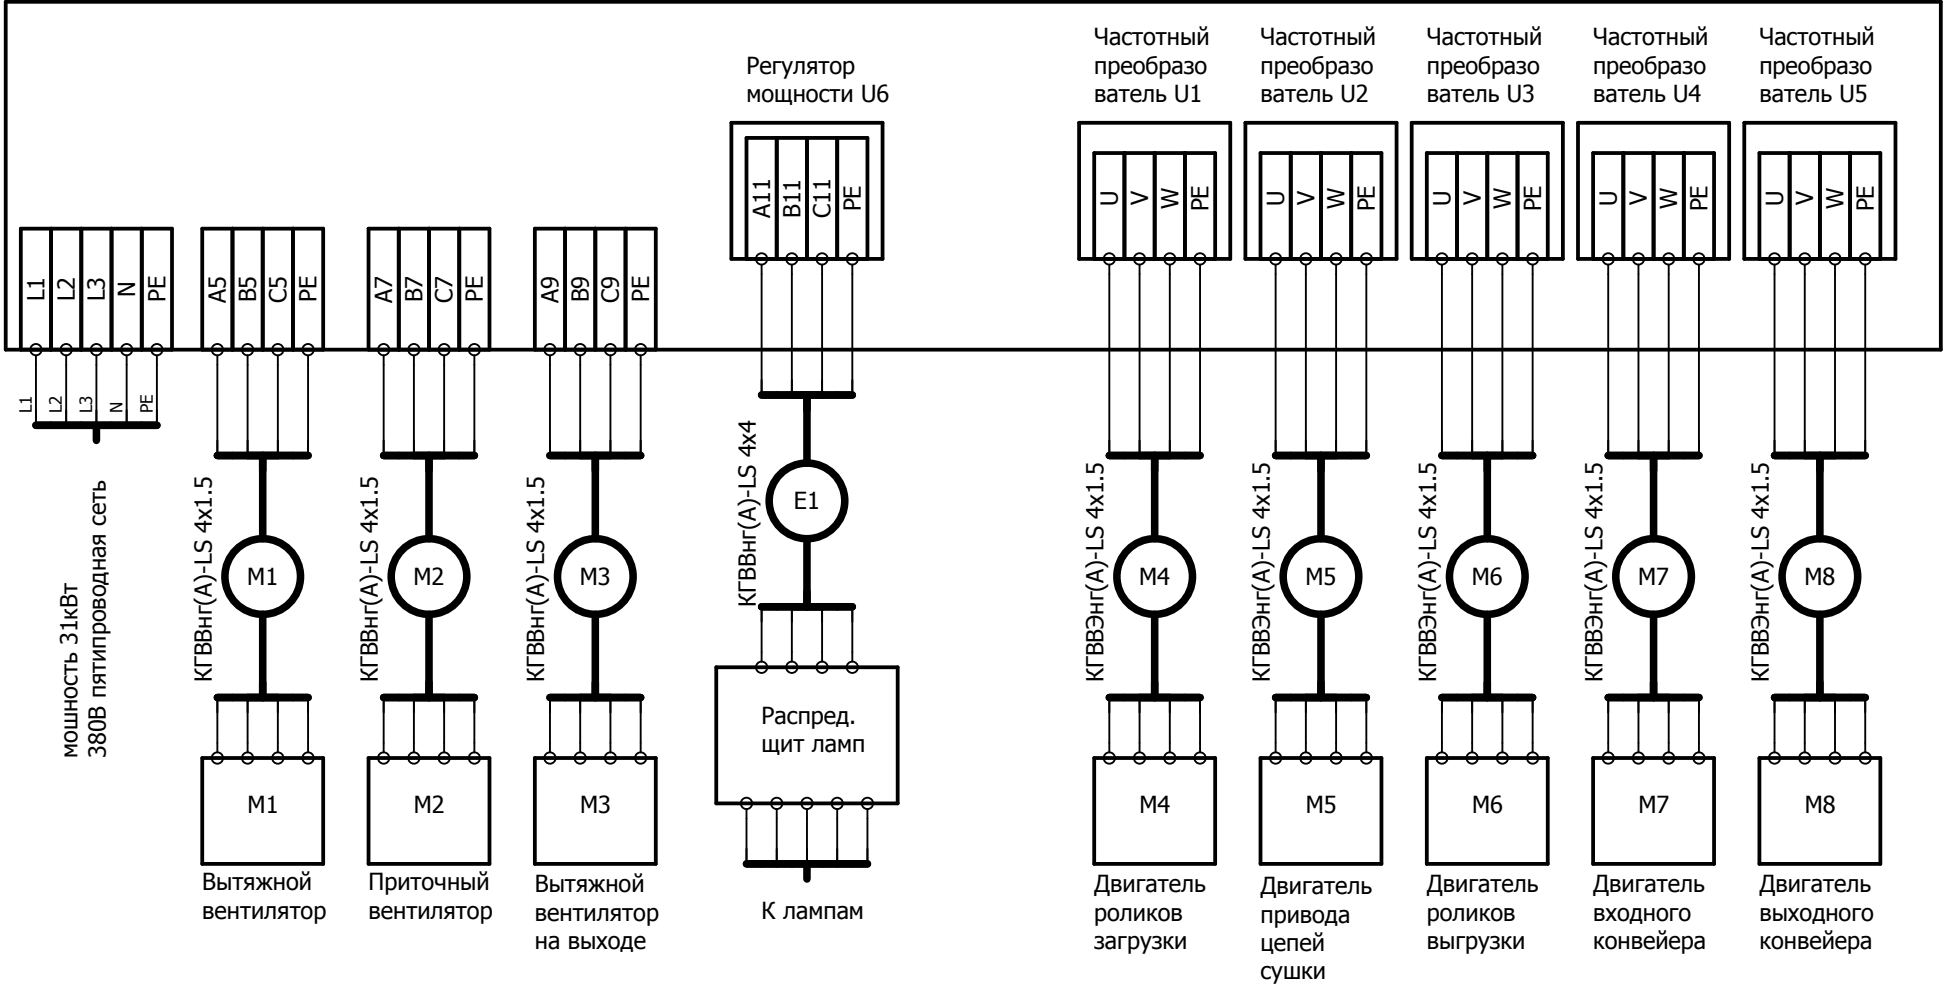

| | | | | | |
|------|---------|------|--------|---------|------|
| | | | | | |
| Изм. | Кол.уч. | Лист | № док. | Подпись | Дата |

Сушильный туннель 22ТЛ21(2021)

